



図面 3-4 外壁（石材）の洗浄  
（西面）

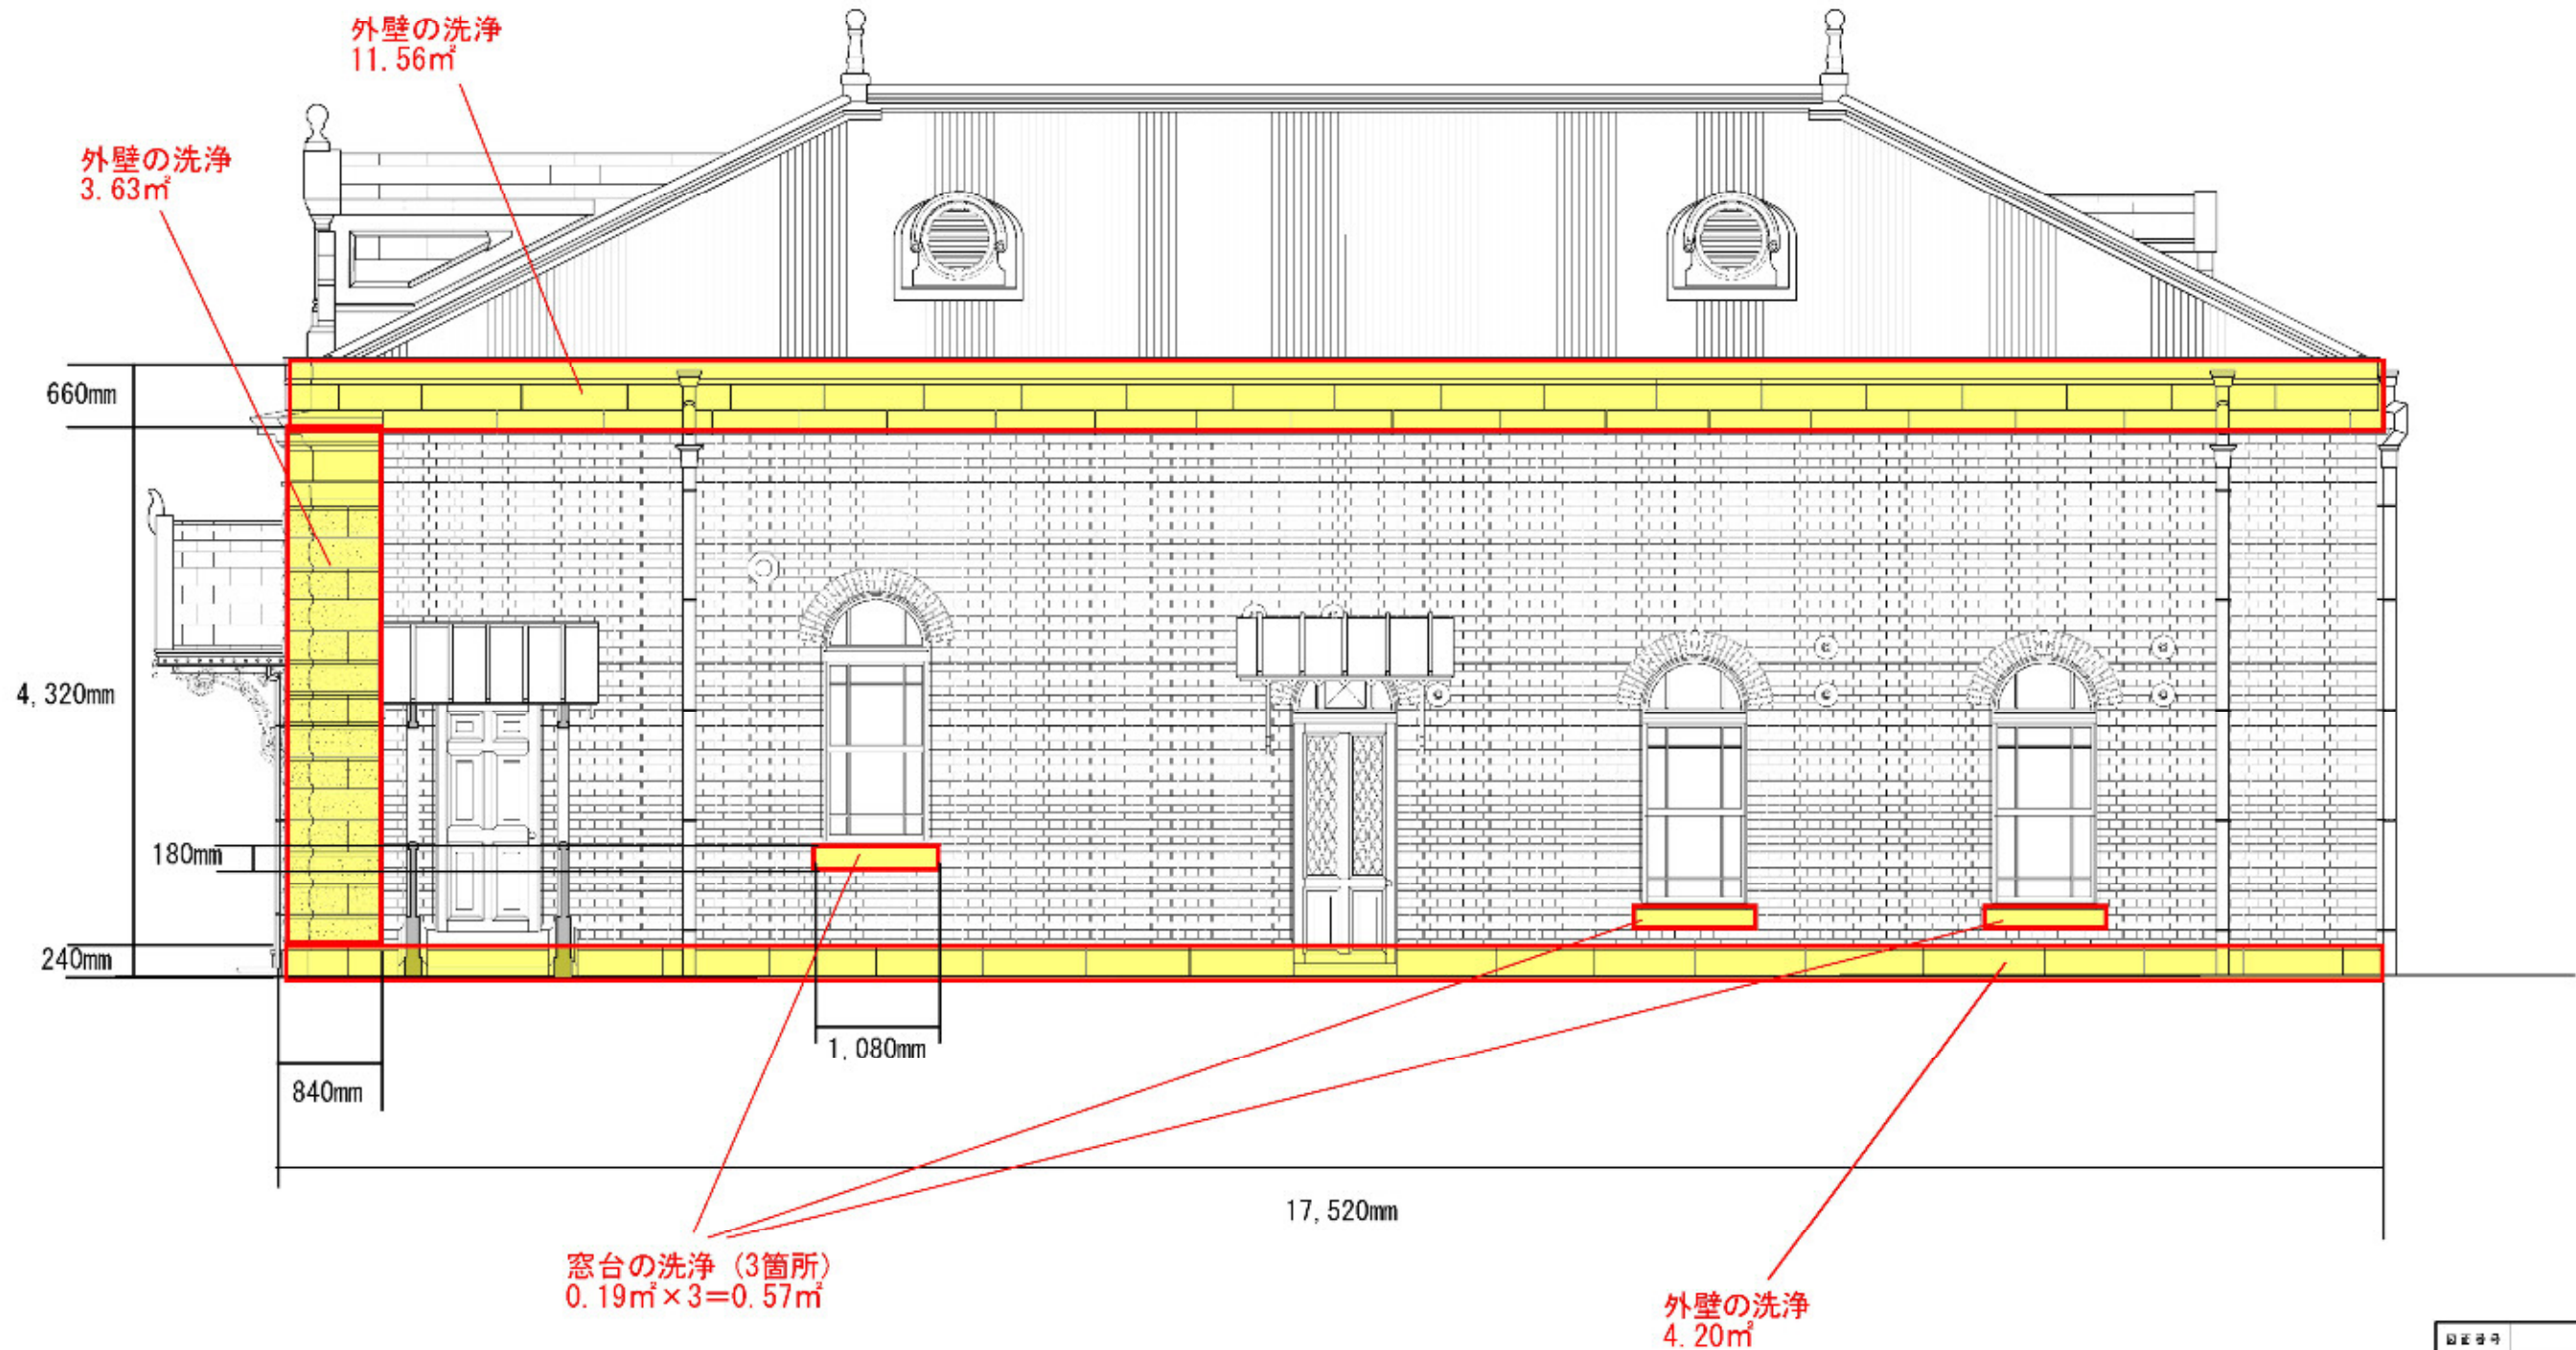

|       |         |       |                 |
|-------|---------|-------|-----------------|
| 図面番号  | A-CB    |       |                 |
| 業種名   | 西面西面    |       |                 |
| 作成年月日 | 平成22年3月 | 図 尺   | 1/30<br>A3 1/50 |
| 作成担当者 | 清水建設    | 監理担当者 |                 |


図面 4－1 窓・戸（木製建具）  
（東面）

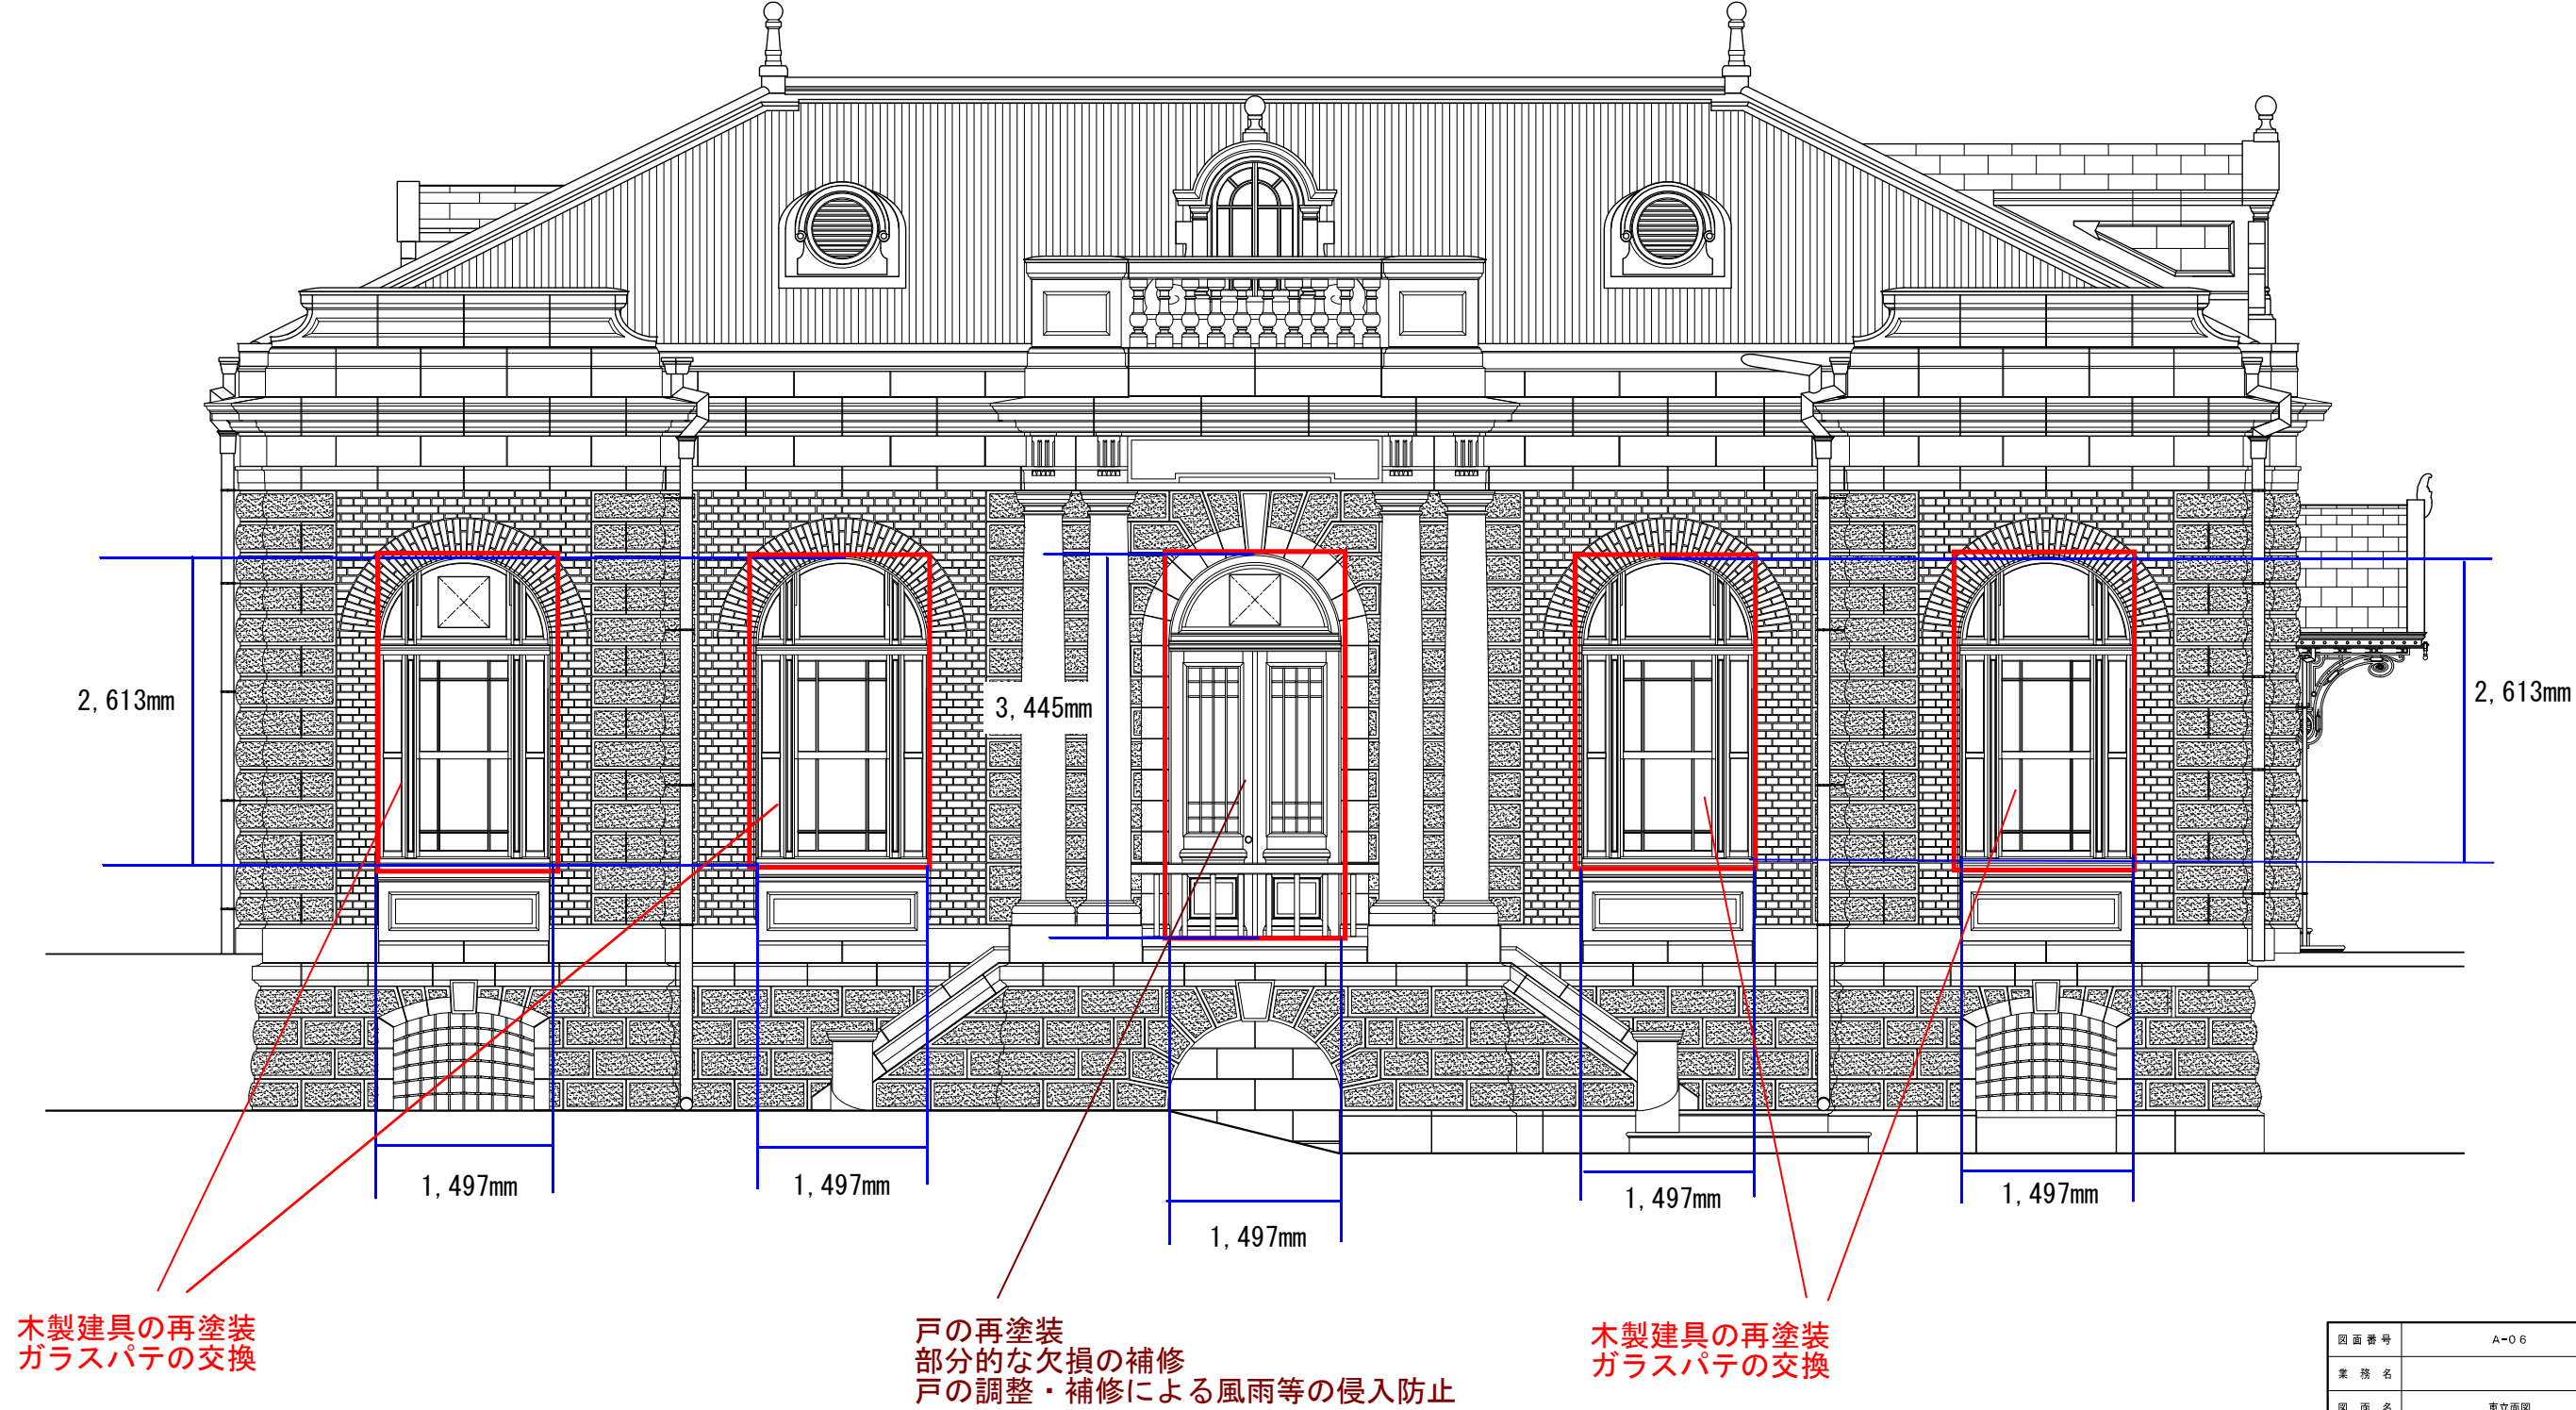

|       |         |       |                    |
|-------|---------|-------|--------------------|
| 図面番号  | A-06    |       |                    |
| 業務名   |         |       |                    |
| 図面名   | 東立面図    |       |                    |
| 作成年月日 | 平成29年3月 | 縮尺    | A1 1/30<br>A3 1/60 |
| 管理技術者 | 調査技術者   | 製図担当者 |                    |
|       |         |       |                    |




図面 4 - 2 窓・戸（木製建具）  
（北面）

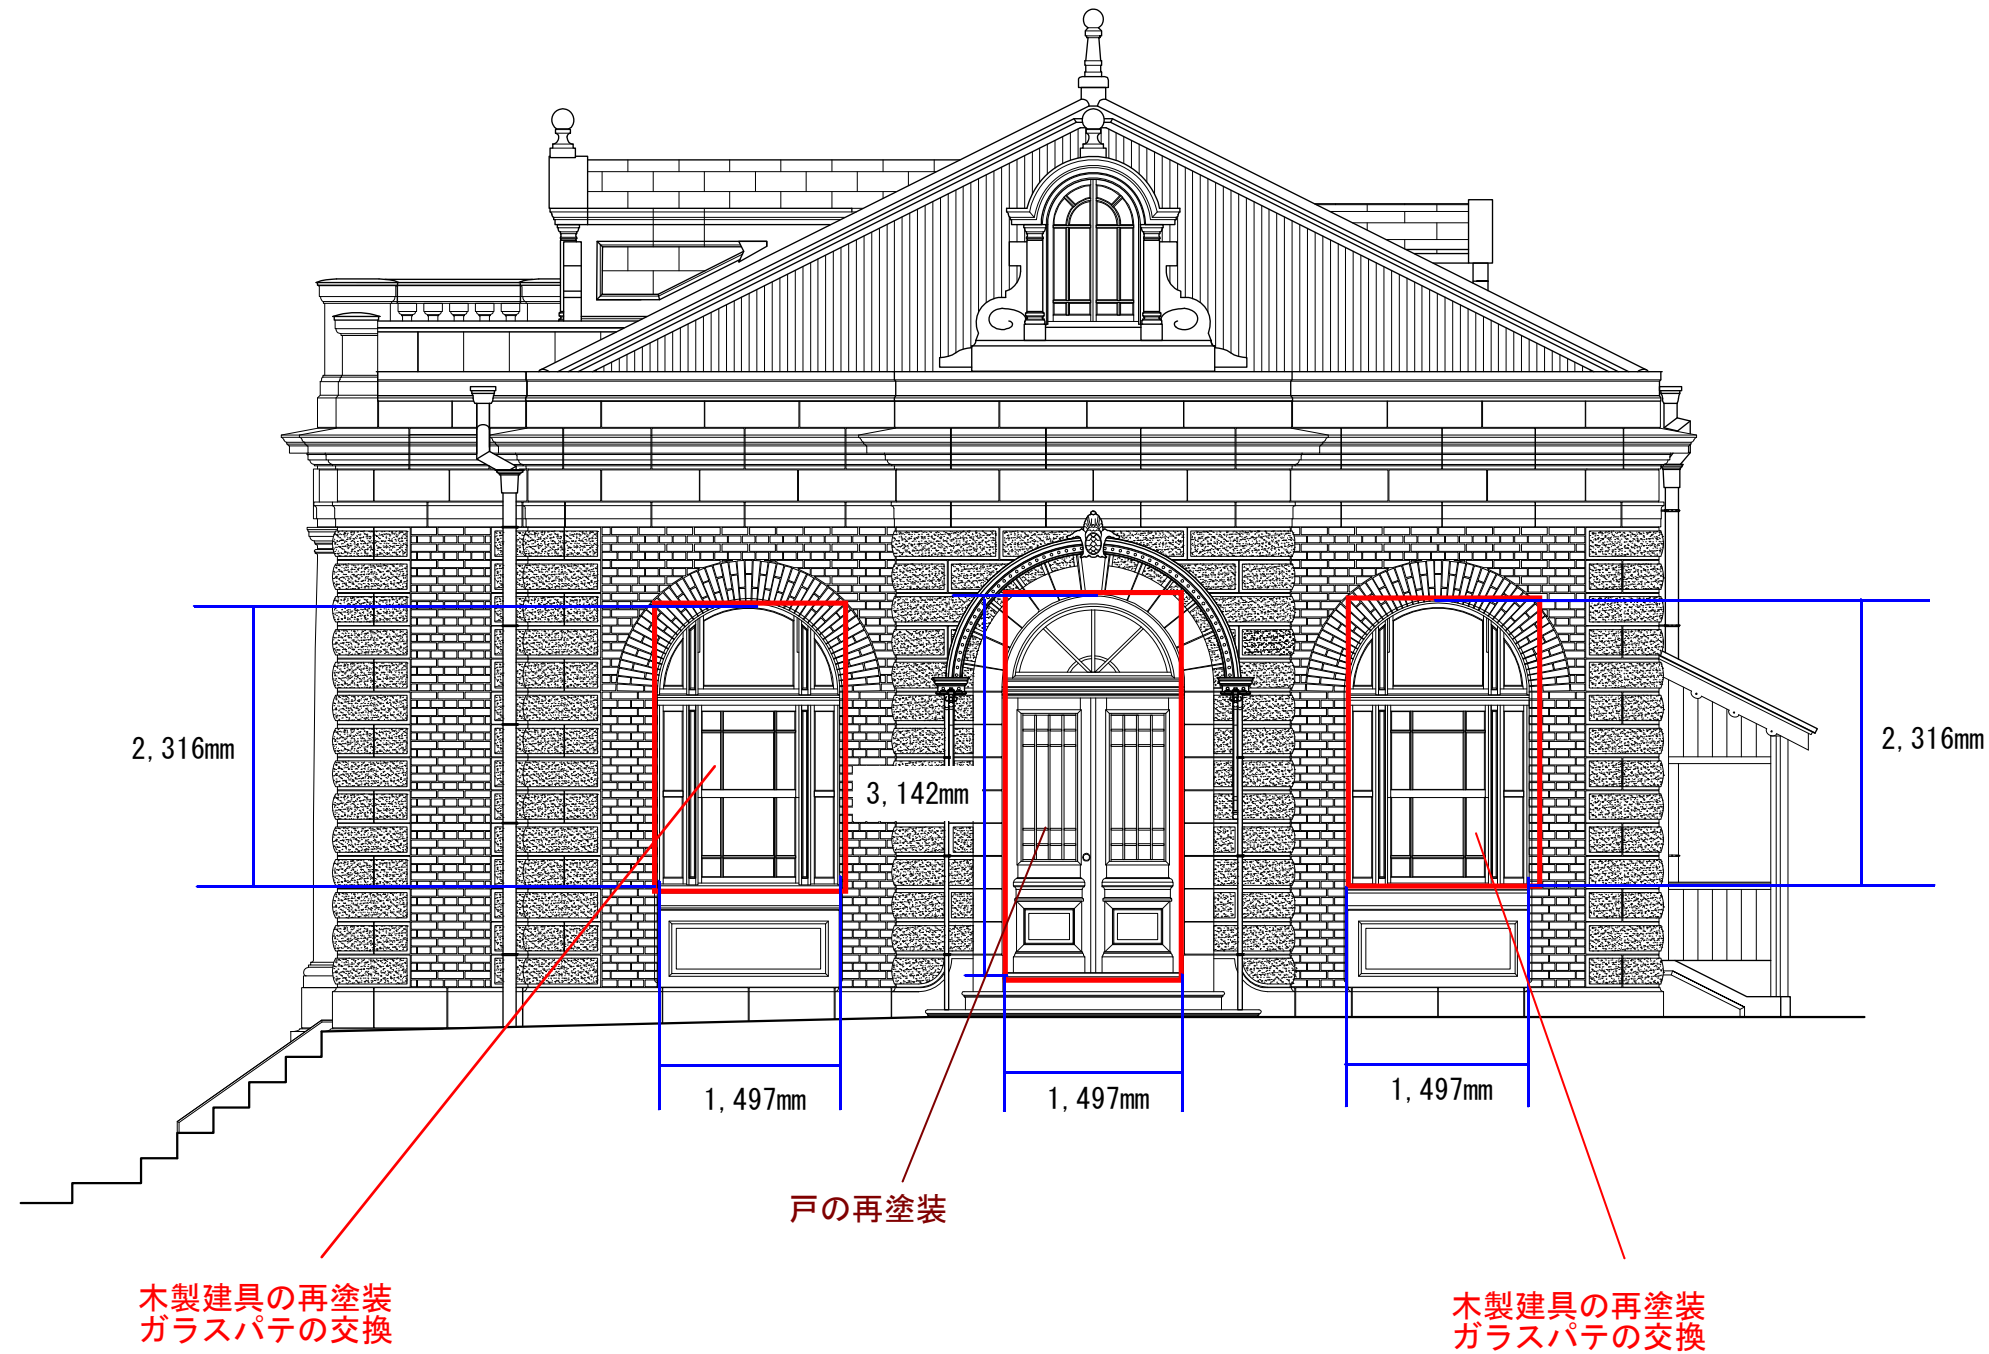


|       |         |       |                    |
|-------|---------|-------|--------------------|
| 図面番号  | A-07    |       |                    |
| 業務名   |         |       |                    |
| 図面名   | 北立面図    |       |                    |
| 作成年月日 | 平成29年3月 | 縮尺    | A1 1/30<br>A3 1/60 |
| 管理技術者 | 調査技術者   | 製図担当者 |                    |
|       |         |       |                    |

図面 4－3 窓・戸（木製建具）  
（南面）

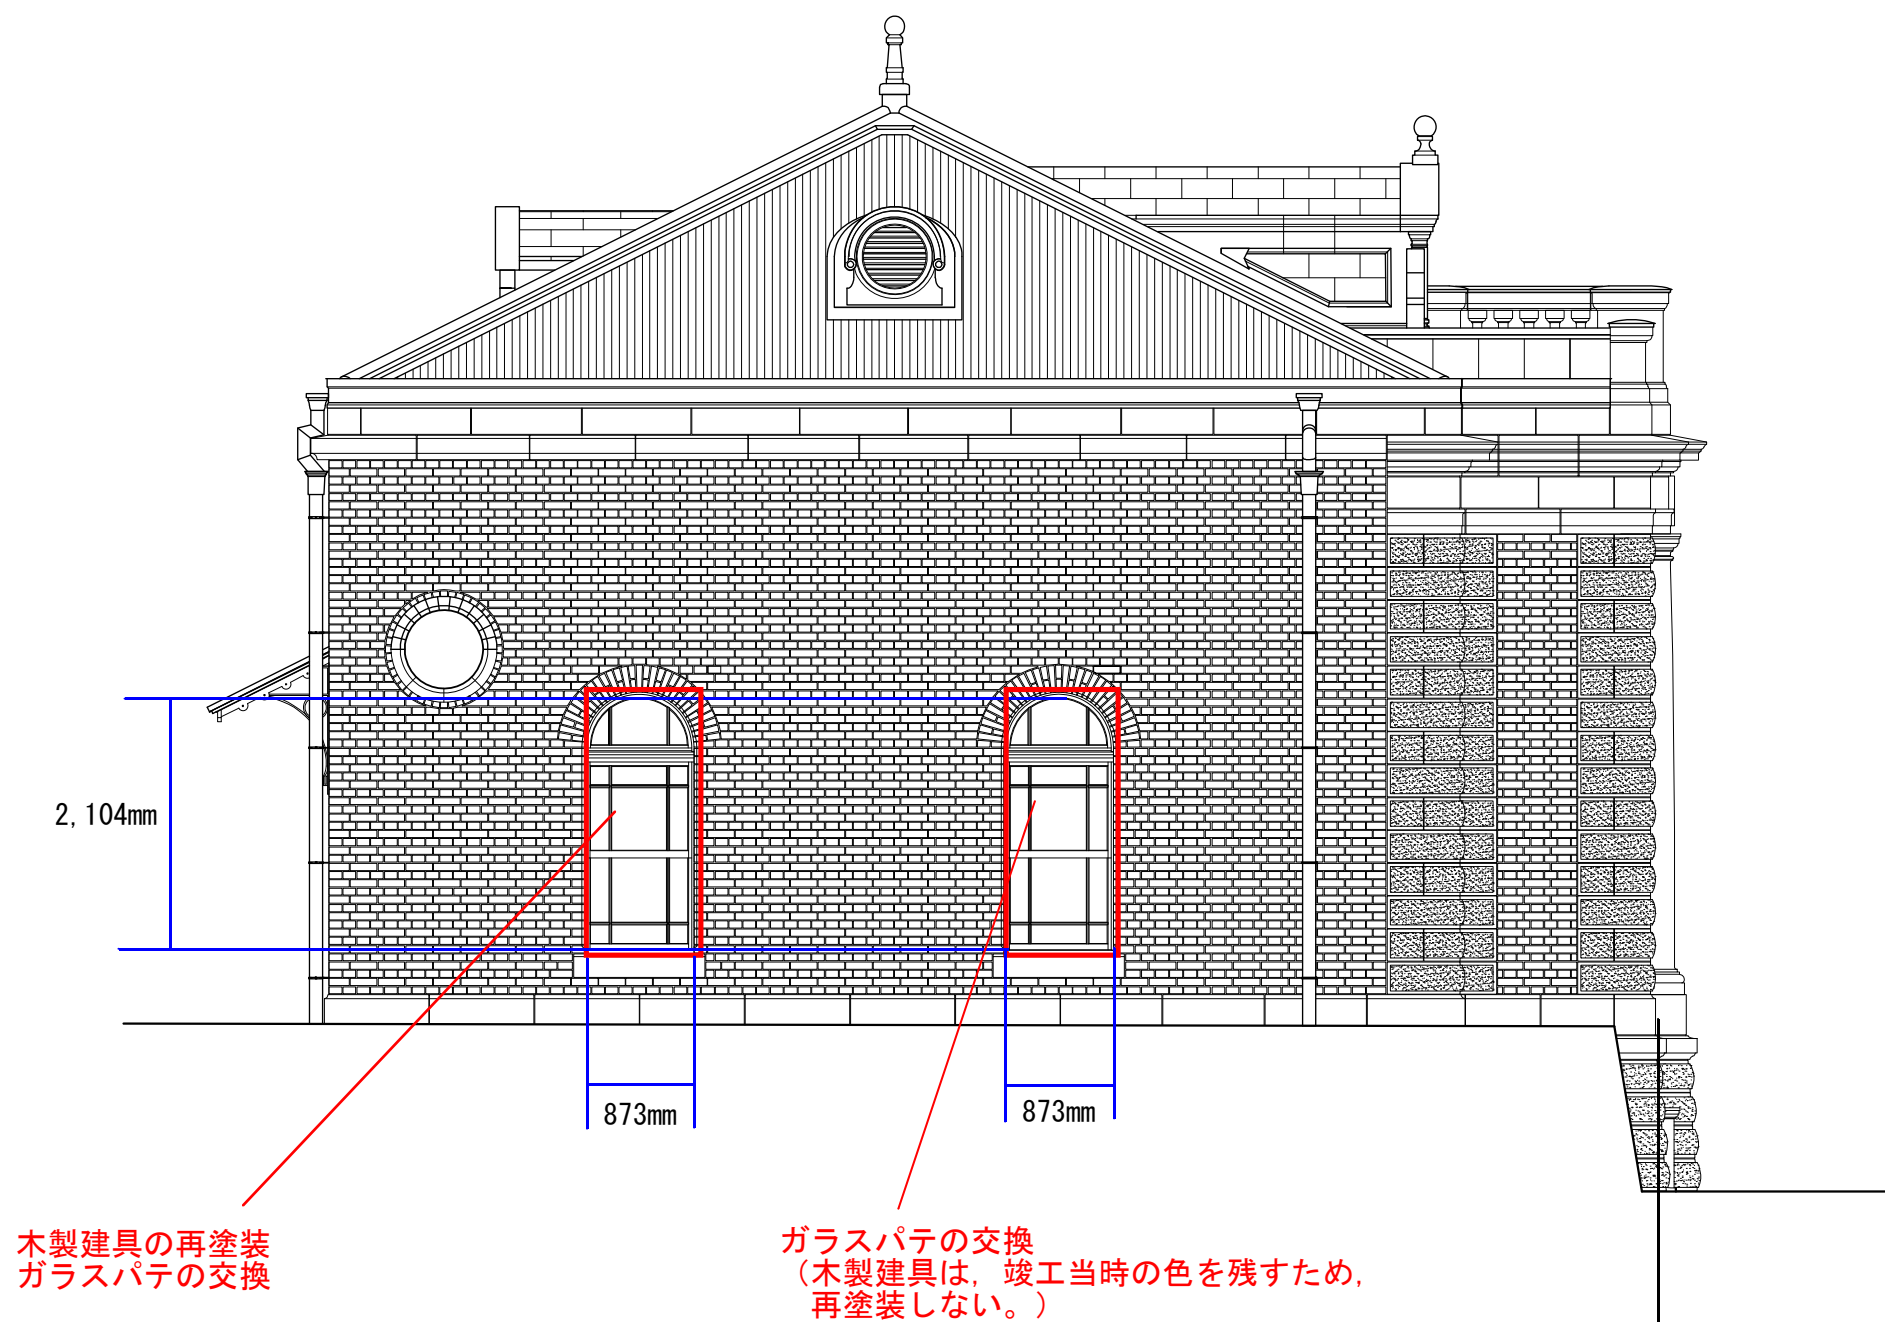

|       |         |      |                    |
|-------|---------|------|--------------------|
| 図面番号  | A-08    |      |                    |
| 業務名   |         |      |                    |
| 図面名   | 南立面図    |      |                    |
| 作成年月日 | 平成29年3月 | 縮尺   | A1 1/30<br>A3 1/60 |
| 管理技師名 | 照会技師名   | 製図者名 |                    |
|       |         |      |                    |


図面 4－4 窓・戸（木製建具）  
（西面）

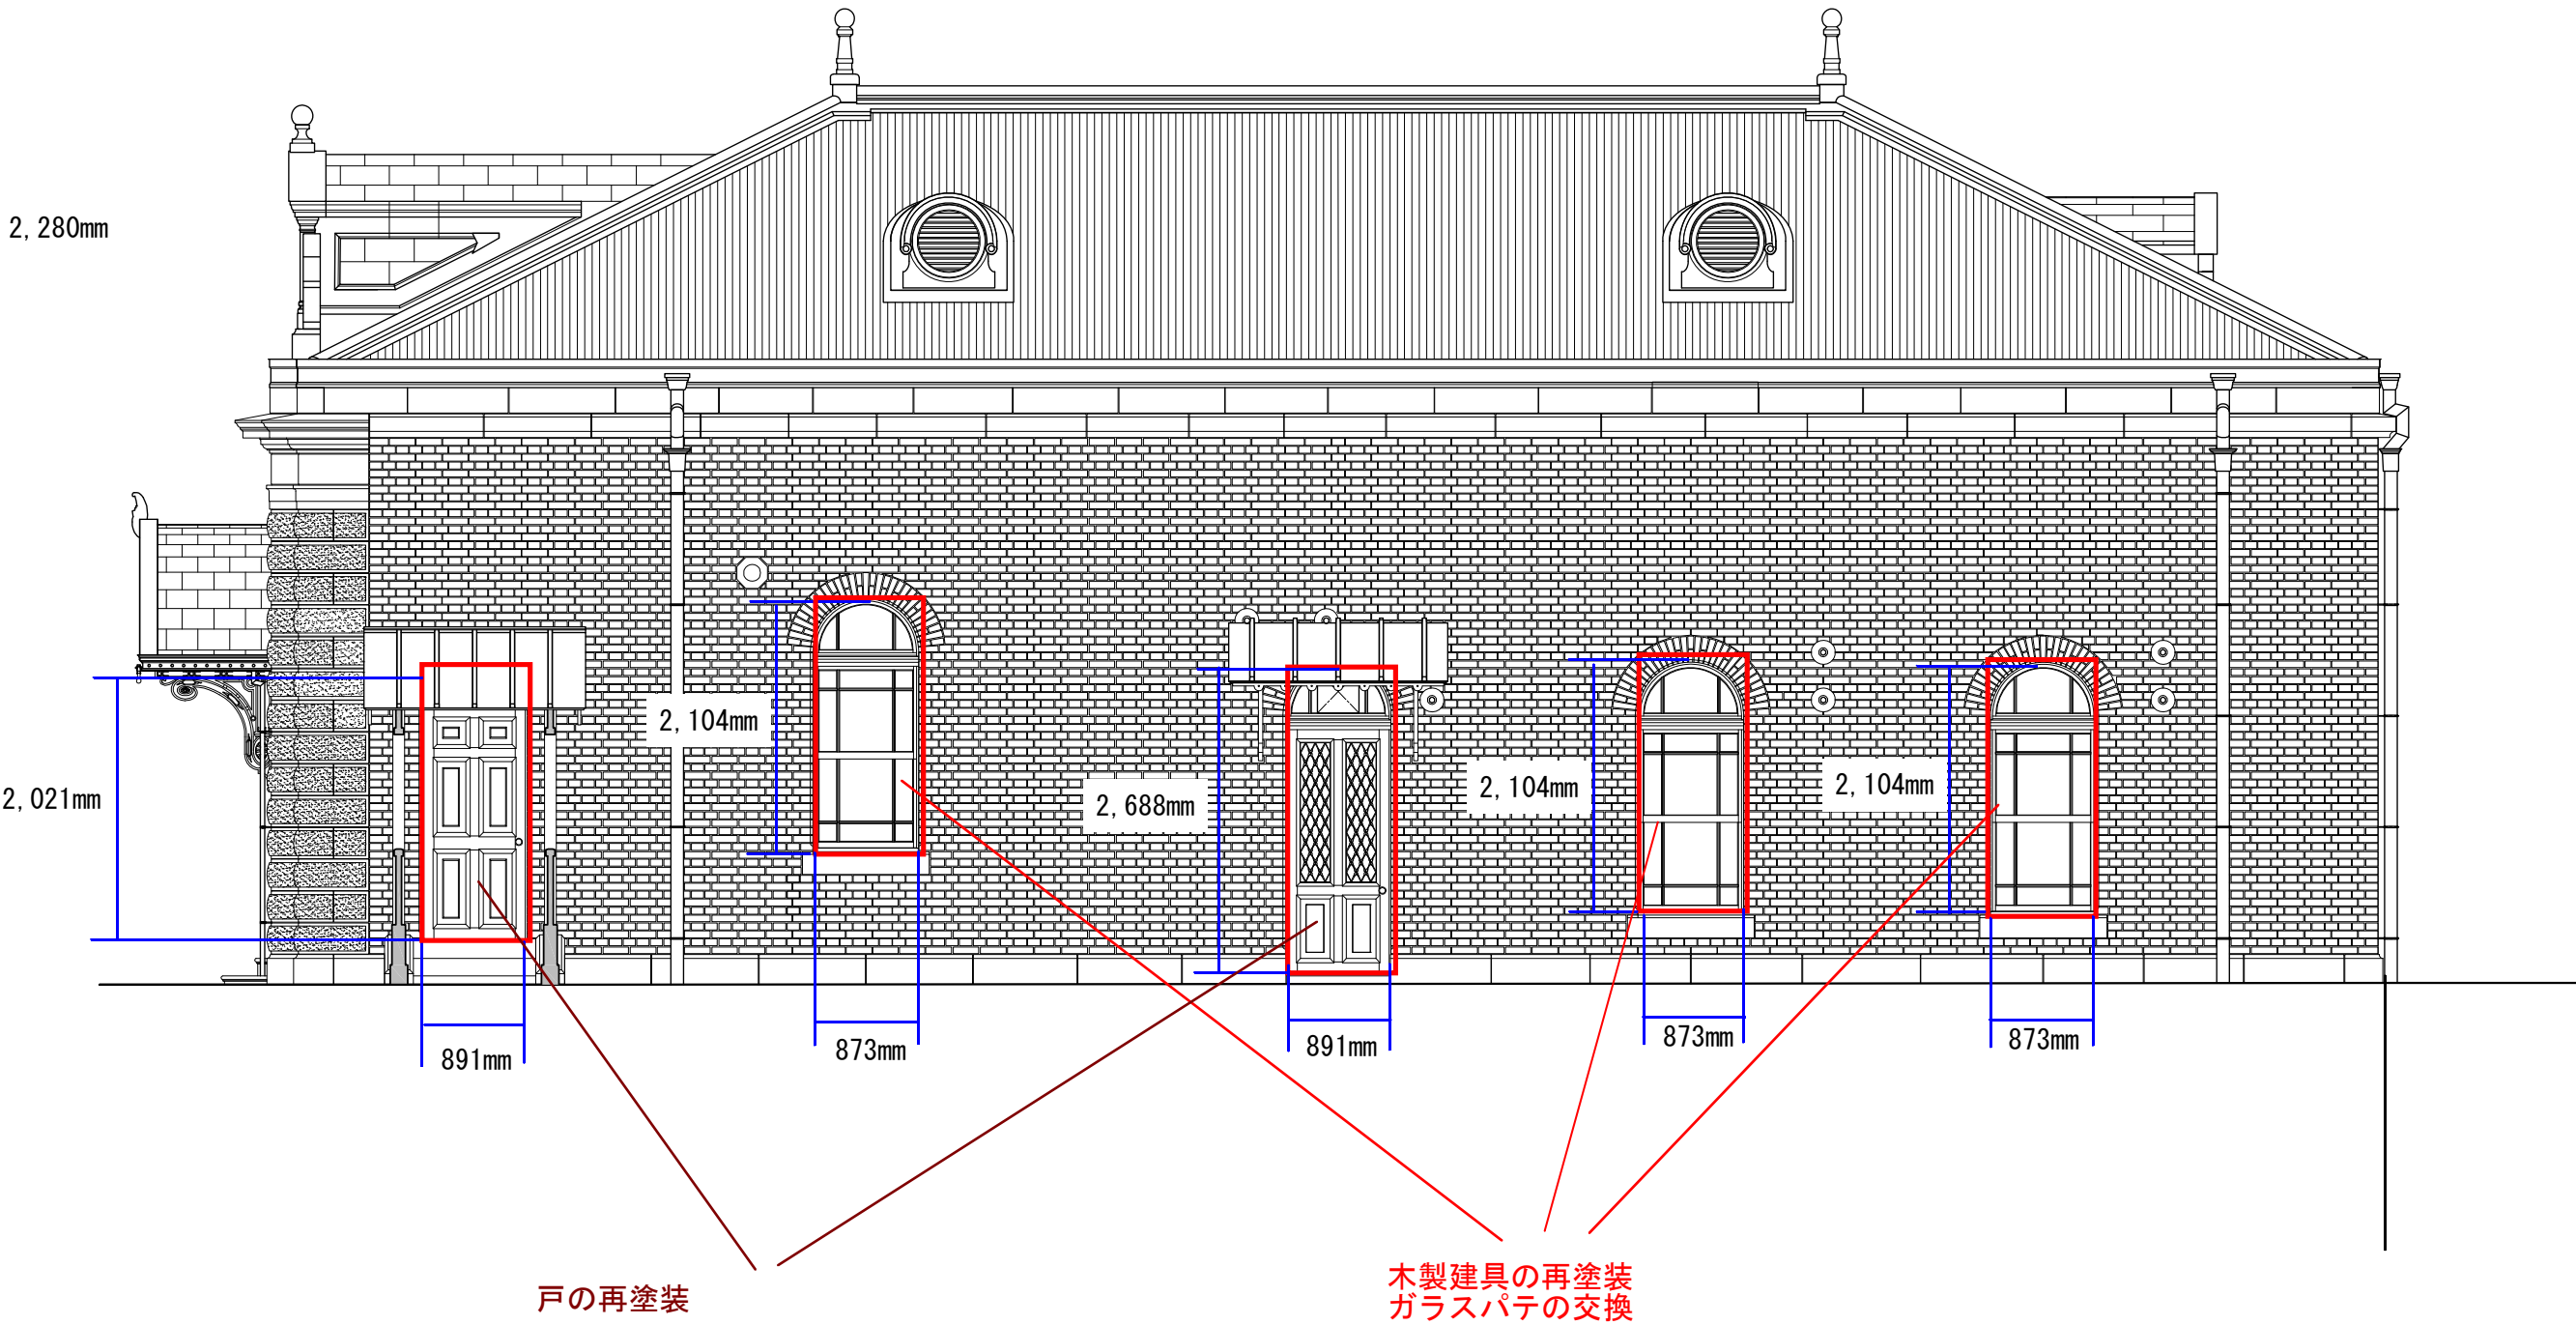

|       |         |       |                    |
|-------|---------|-------|--------------------|
| 図面番号  | A-09    |       |                    |
| 業務名   |         |       |                    |
| 図面名   | 西立面図    |       |                    |
| 作成年月日 | 平成29年3月 | 縮尺    | A1 1/30<br>A3 1/60 |
| 管理技術者 | 照会技術者   | 製図担当者 |                    |
|       |         |       |                    |




図面 5 - 1 修理・補修箇所  
(東面)

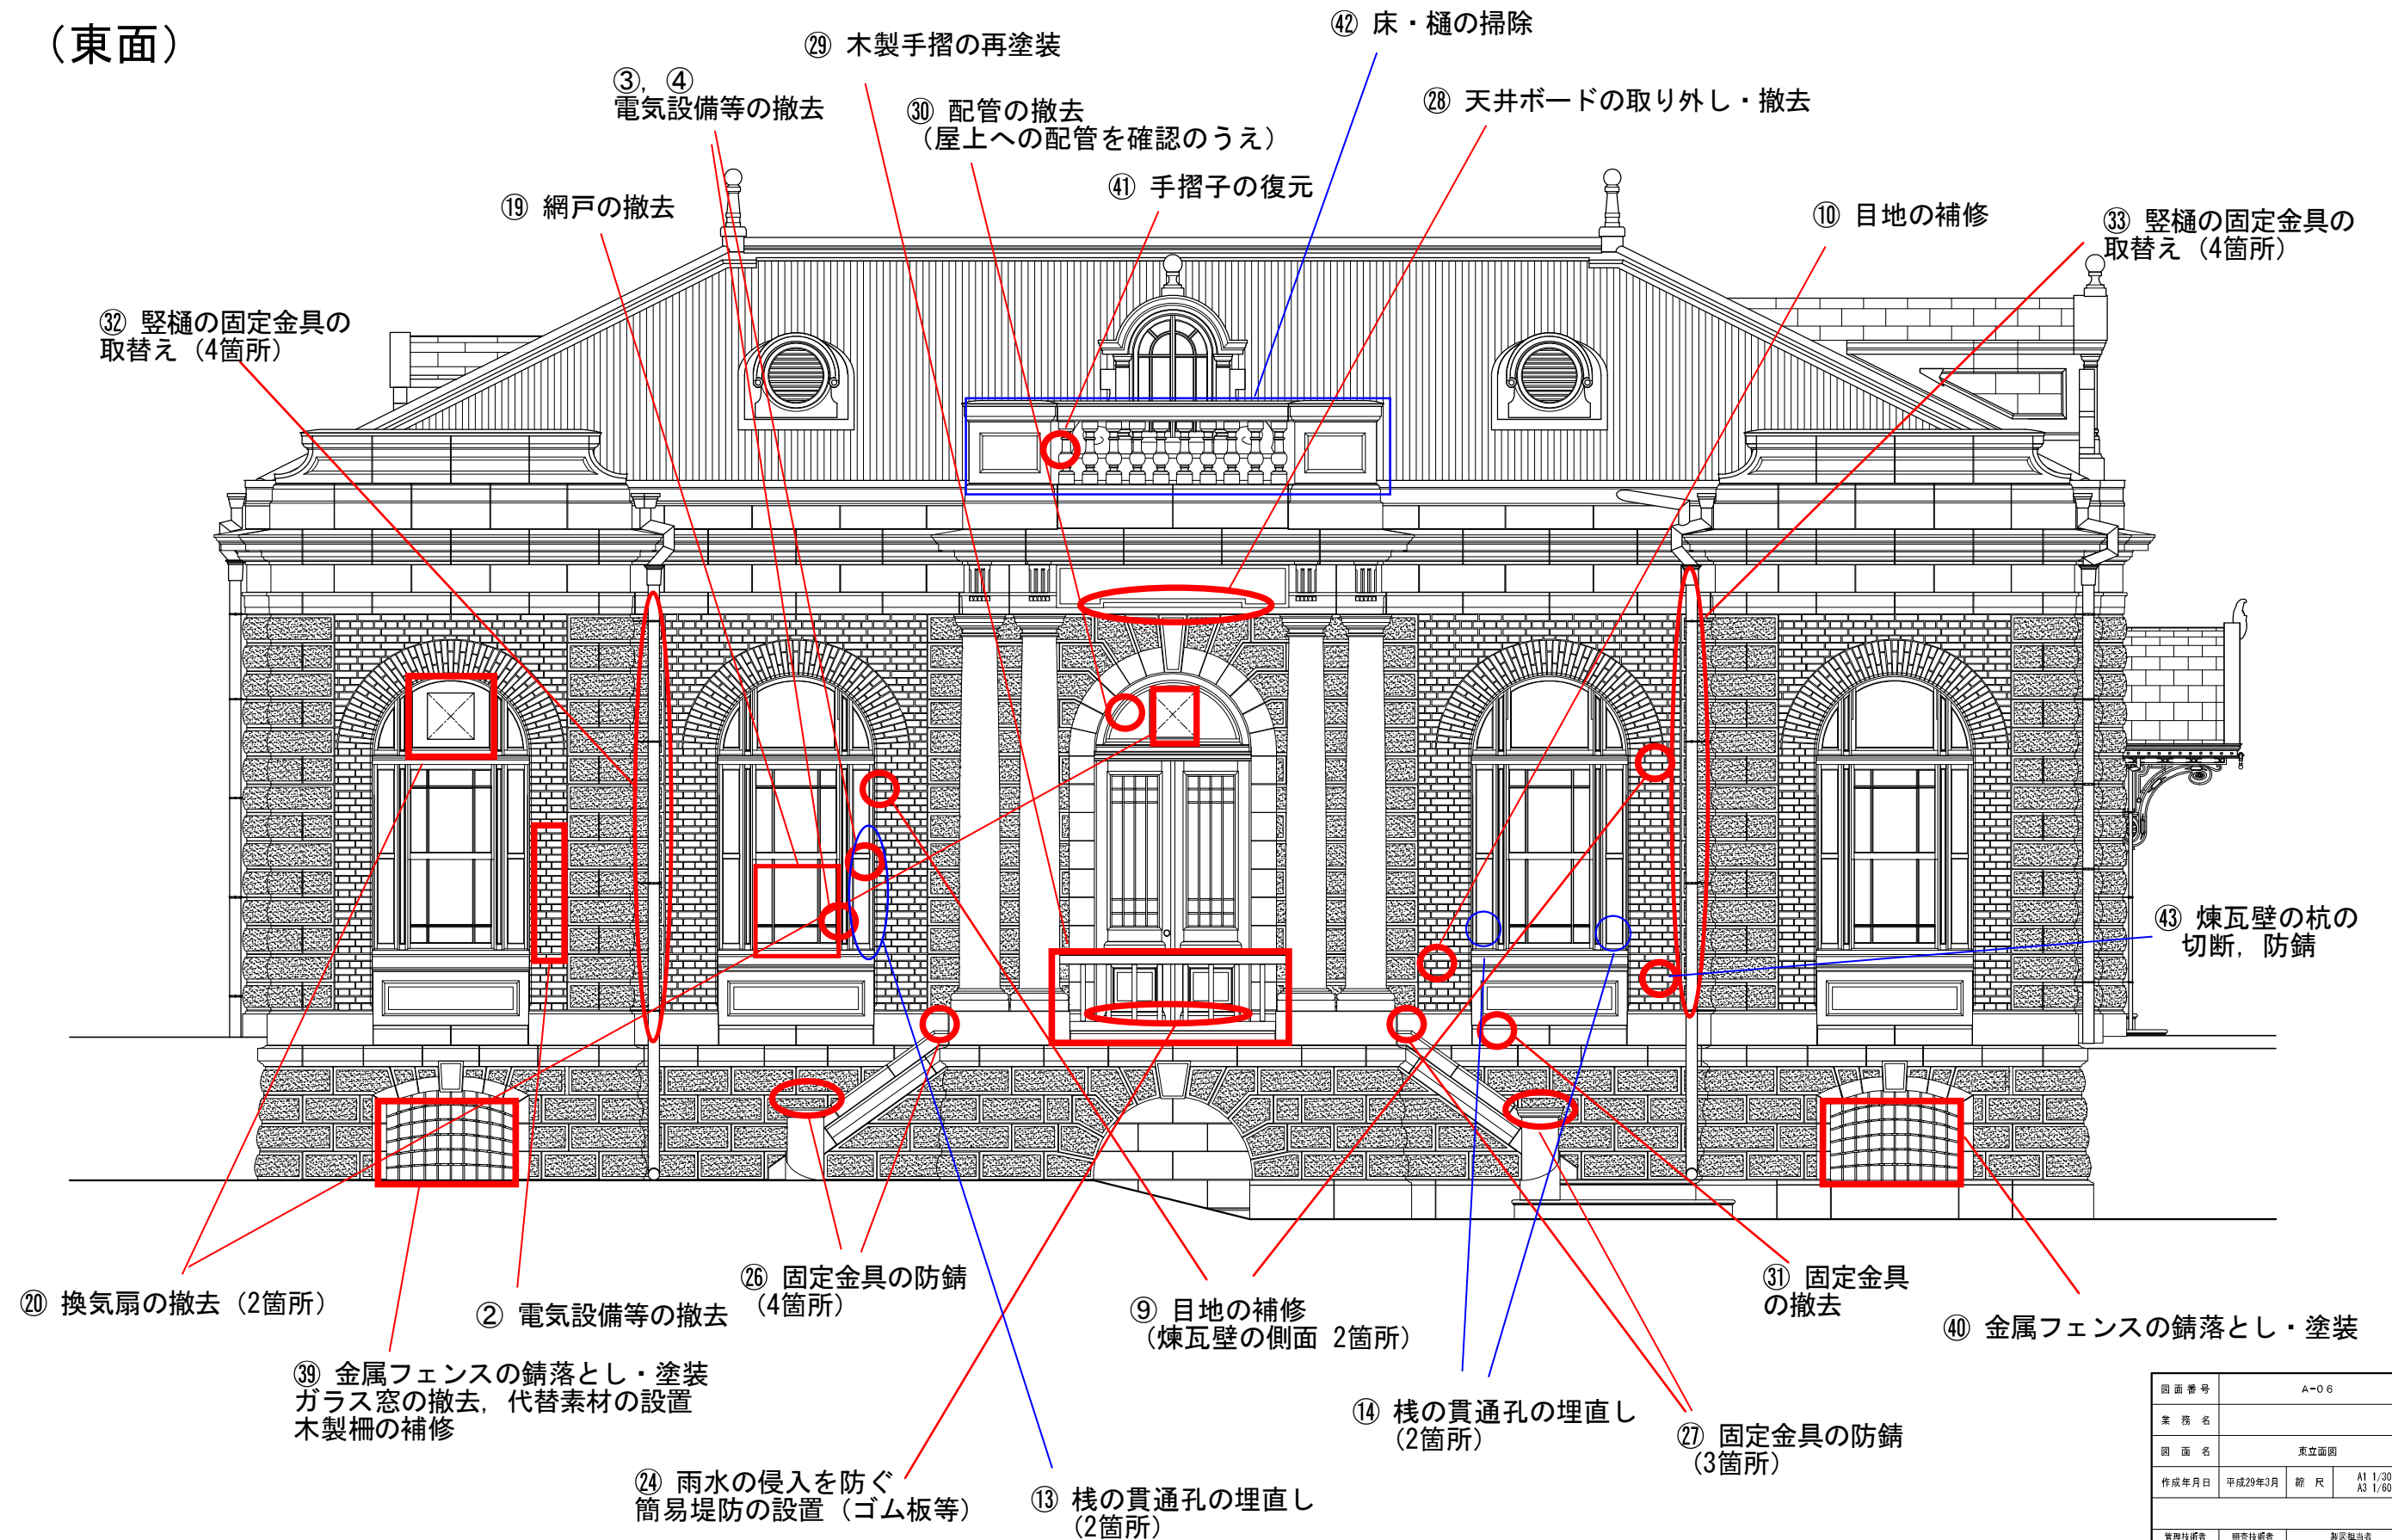


|       |         |       |                    |
|-------|---------|-------|--------------------|
| 図面番号  | A-06    |       |                    |
| 業務名   |         |       |                    |
| 図面名   | 東立面図    |       |                    |
| 作成年月日 | 平成29年3月 | 縮尺    | A1 1/30<br>A3 1/60 |
|       |         |       |                    |
| 管理技師名 | 照会技師名   | 製図監者名 |                    |
|       |         |       |                    |

図面 5－2 修理・補修箇所  
(北面)

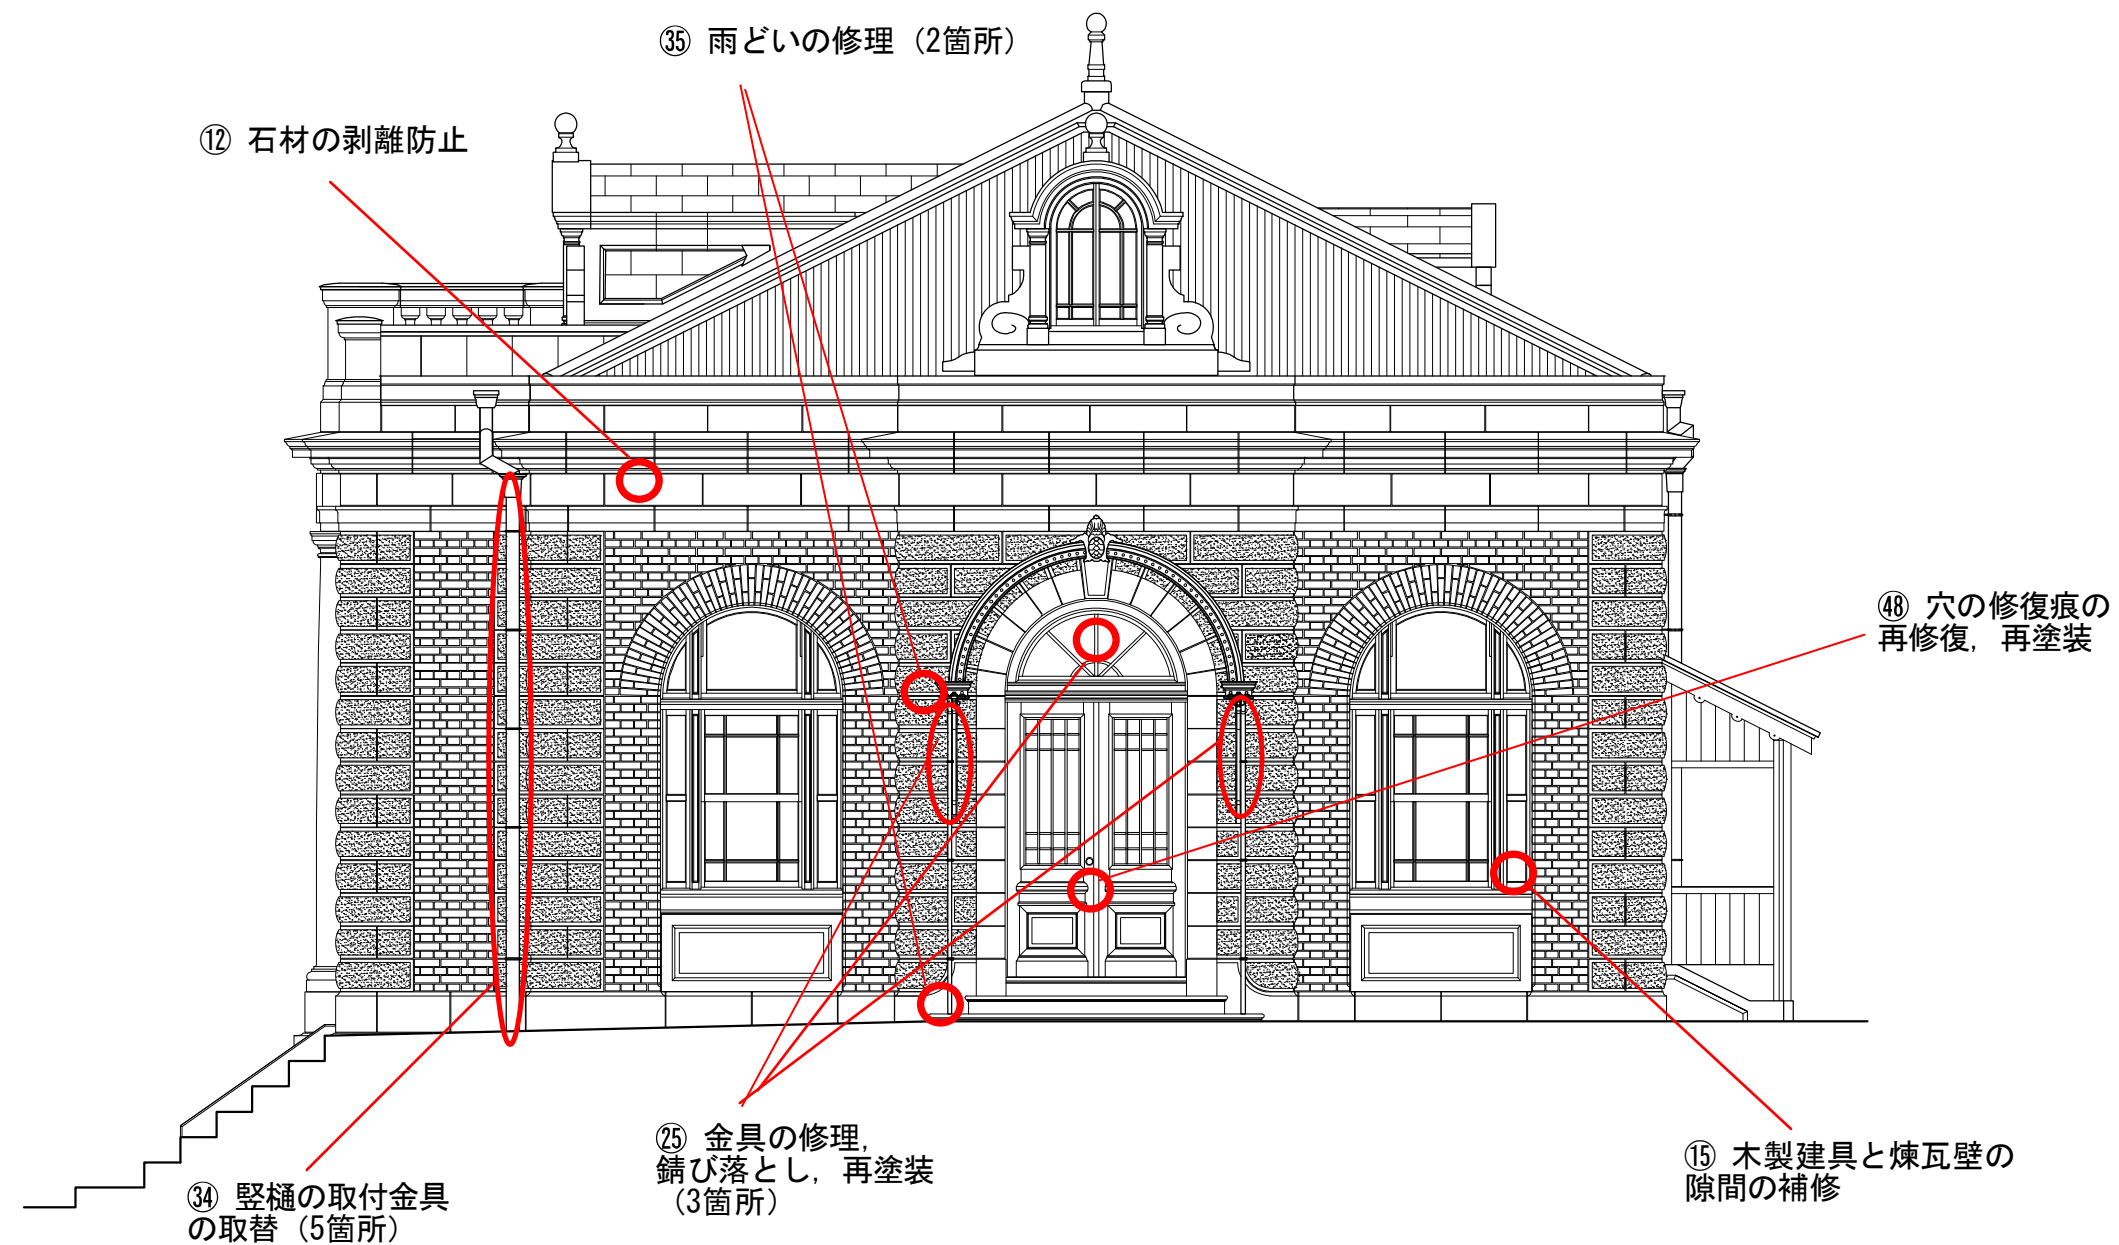

|       |         |       |                    |
|-------|---------|-------|--------------------|
| 図面番号  | A-07    |       |                    |
| 業務名   |         |       |                    |
| 図面名   | 北立面図    |       |                    |
| 作成年月日 | 平成29年3月 | 縮尺    | A1 1/30<br>A3 1/60 |
| 管理技術者 | 照会技術者   | 製図担当者 |                    |
|       |         |       |                    |


図面 5－3 修理・補修箇所  
(南面)

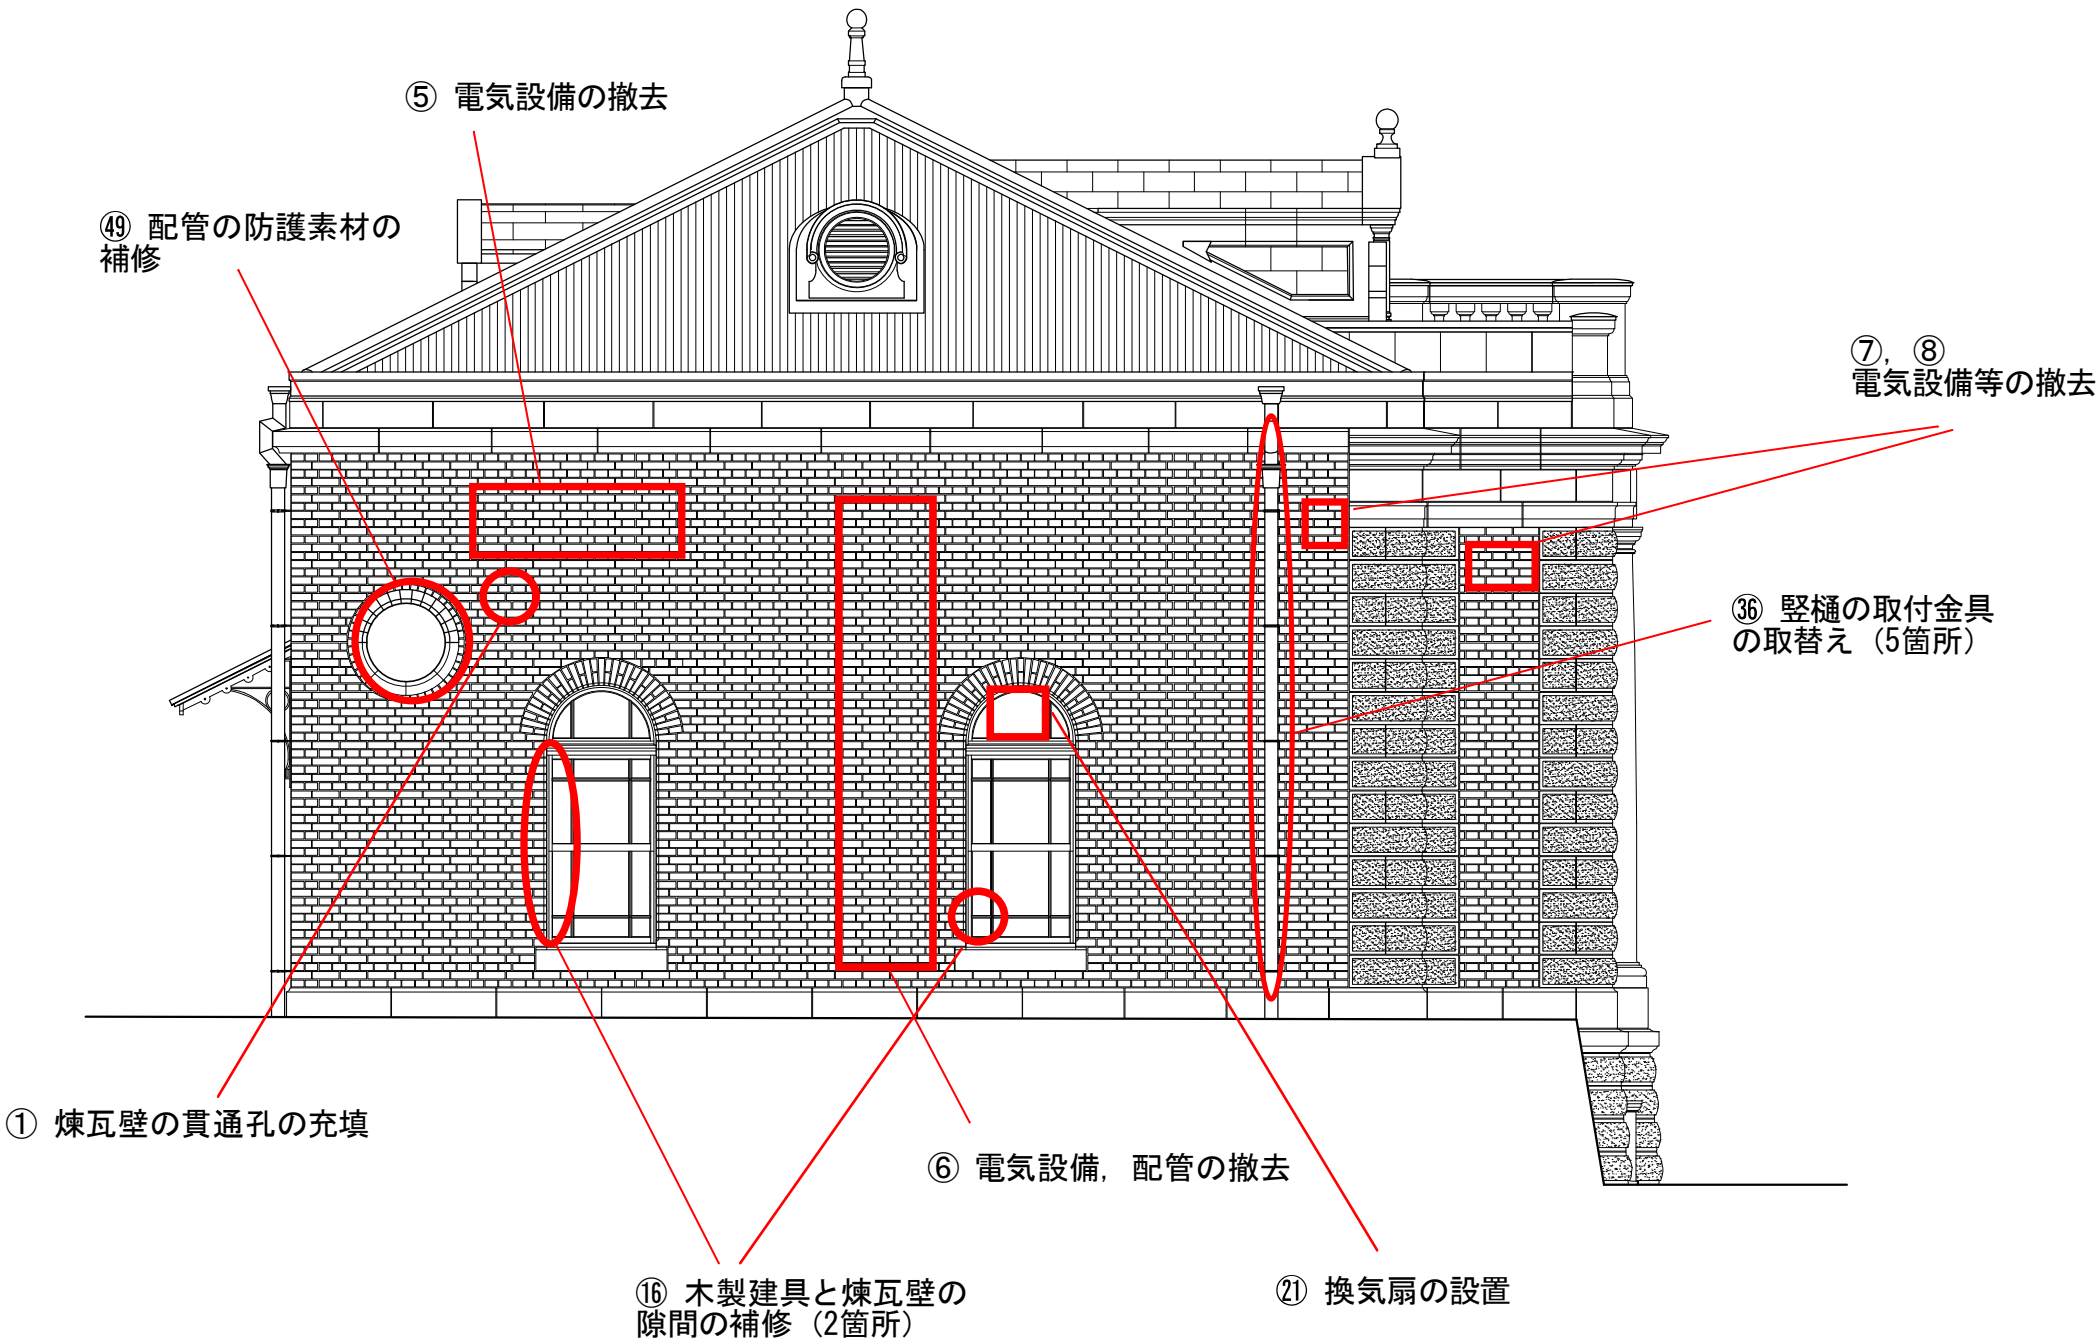

|       |         |       |                    |
|-------|---------|-------|--------------------|
| 図面番号  | A-08    |       |                    |
| 業務名   |         |       |                    |
| 図面名   | 南立面図    |       |                    |
| 作成年月日 | 平成29年3月 | 縮尺    | A1 1/30<br>A3 1/60 |
| 管理技術者 | 照会技術者   | 製図担当者 |                    |
|       |         |       |                    |



図面 5 - 4 修理・補修箇所  
(西面)






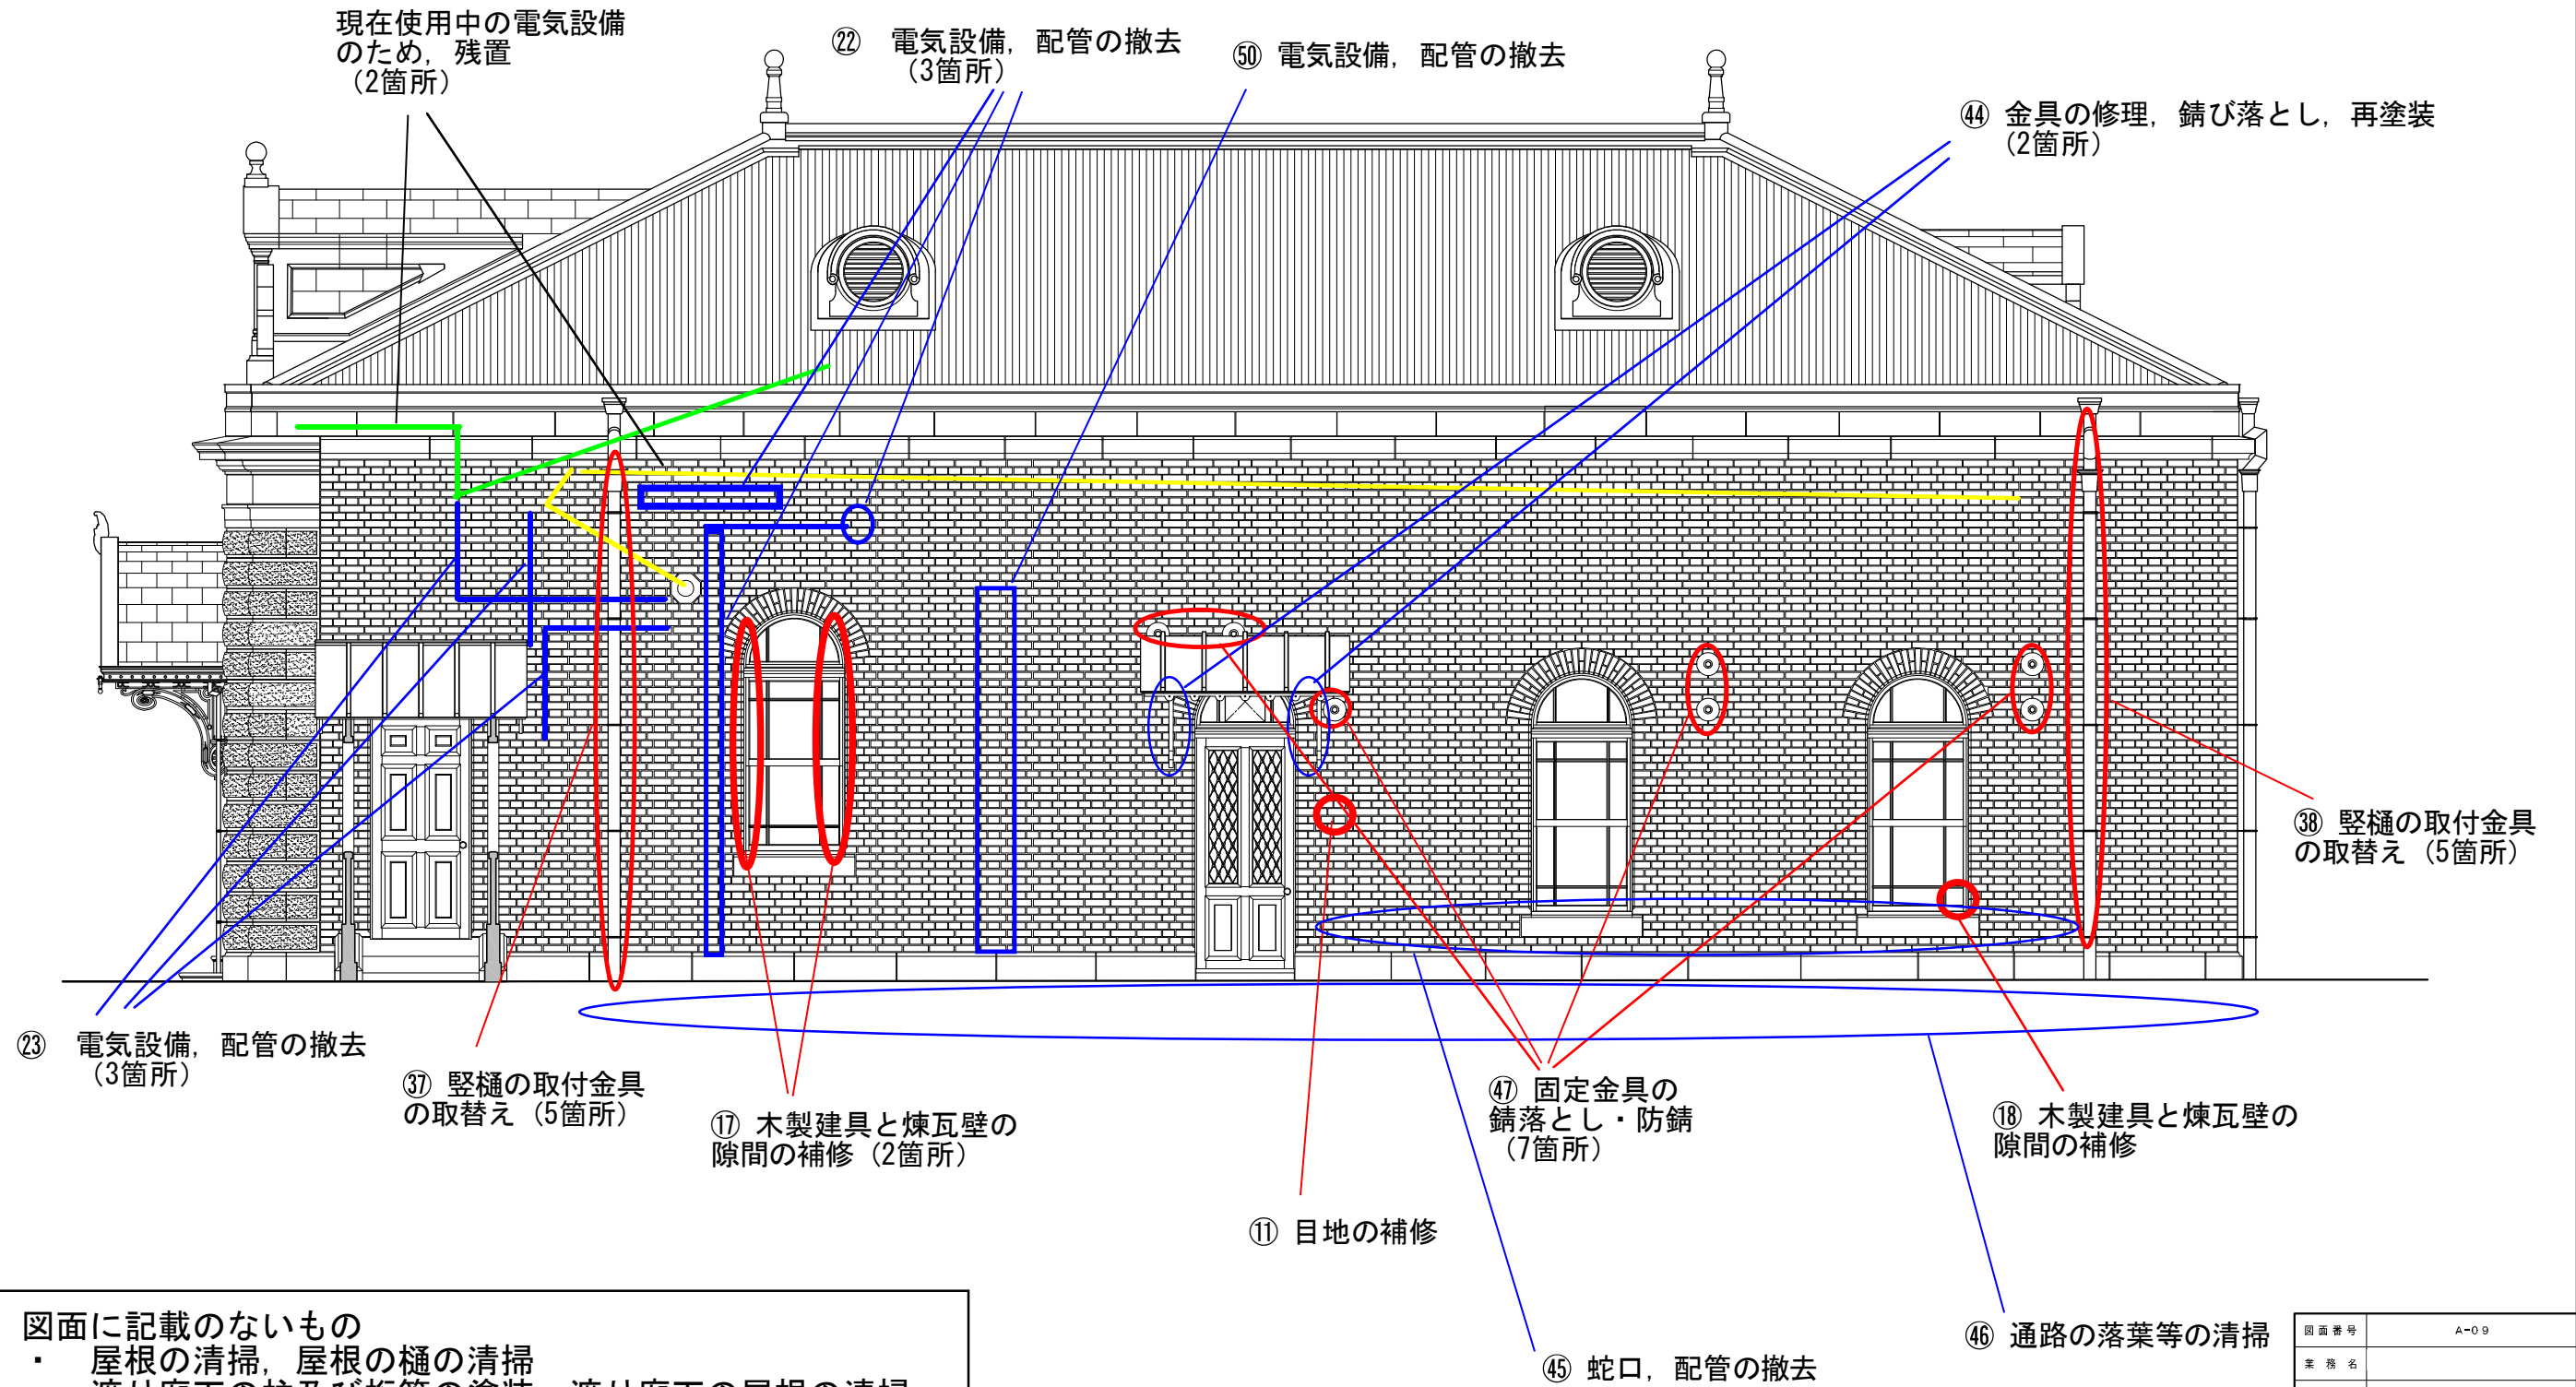


図面に記載のないもの

- ・ 屋根の清掃, 屋根の樋の清掃
- ・ 渡り廊下の柱及び桁等の塗装, 渡り廊下の屋根の清掃

|       |         |       |                    |
|-------|---------|-------|--------------------|
| 図面番号  | A-09    |       |                    |
| 業務名   |         |       |                    |
| 図面名   | 西立面図    |       |                    |
| 作成年月日 | 平成29年3月 | 縮尺    | A1 1/30<br>A3 1/60 |
|       |         |       |                    |
| 管理技術者 | 照会技術者   | 製図担当者 |                    |
|       |         |       |                    |

図面 5-5 修理・補修箇所  
(西面 渡り廊下)

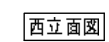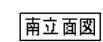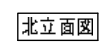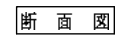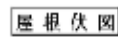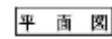

| 記 号                                                                                 | 種 類 |
|-------------------------------------------------------------------------------------|-----|
|  | 石   |
|  | 煉 瓦 |

※特記なき限り寸法はミリ単位で表記し、カッコ内に尺単位を表記する。

|       |                      |       |                    |
|-------|----------------------|-------|--------------------|
| 番 号   | A-4 日                |       |                    |
| 案 名   |                      |       |                    |
| 图 面 名 | 流廊下 平面図・立面図・断面図・屋根伏図 |       |                    |
| 作製年月日 | 平成28年3月              | 縮尺    | A1 1/30<br>A3 1/60 |
| 管理技術者 | 現任技術者                | 要図担当者 |                    |
|       |                      |       |                    |