# 位置図

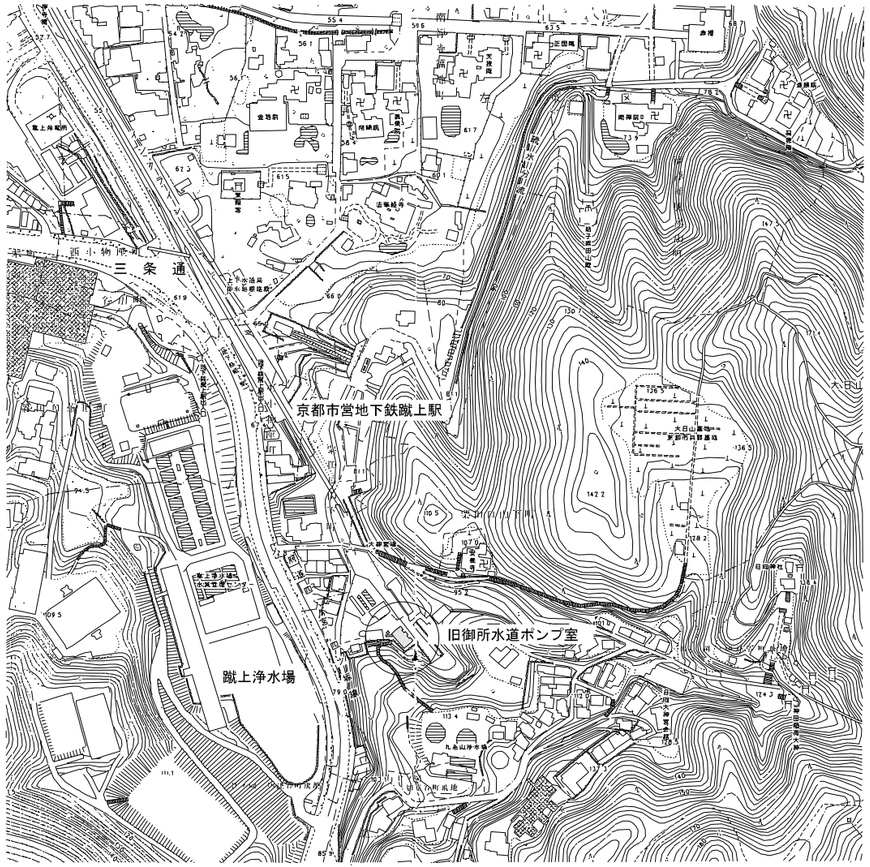


付近見取図　A1 1/2,500、A3 1/5,000

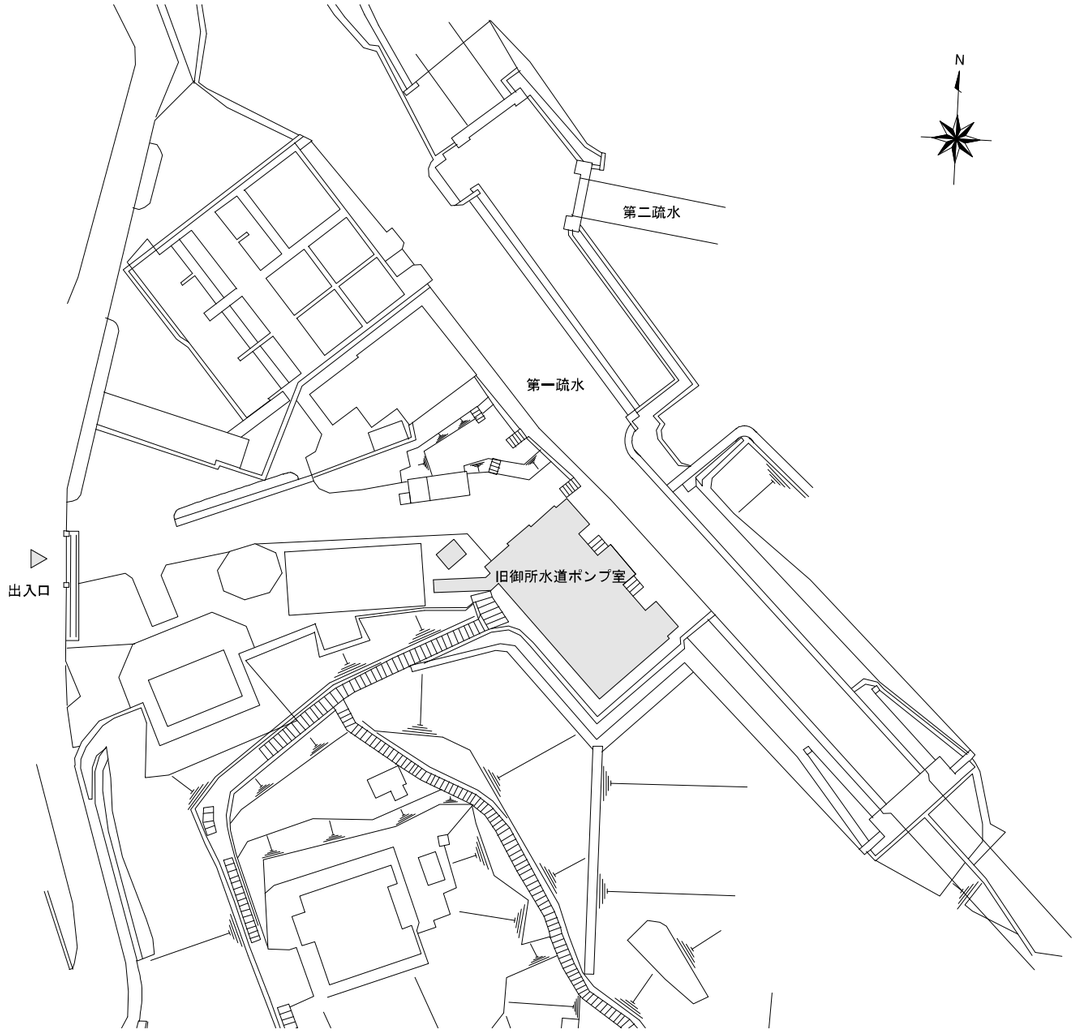


建物配置図　A1 1/300、A3 1/600

| | | | |
|---|---|---|---|
| 図面番号 | A-02 | | |
| 業務名 | | | |
| 図面名 | 付近見取図、建物配置図 | | |
| 作成年月日 | 平成29年3月 | 縮尺 | A1 1/2,500、1/300<br>A3 1/5,000、1/600 |

| 管理技術者 | 照査技術者 | 製図担当者 |
|---|---|---|
| | | |

# 図面１－１　全体図
（東面）

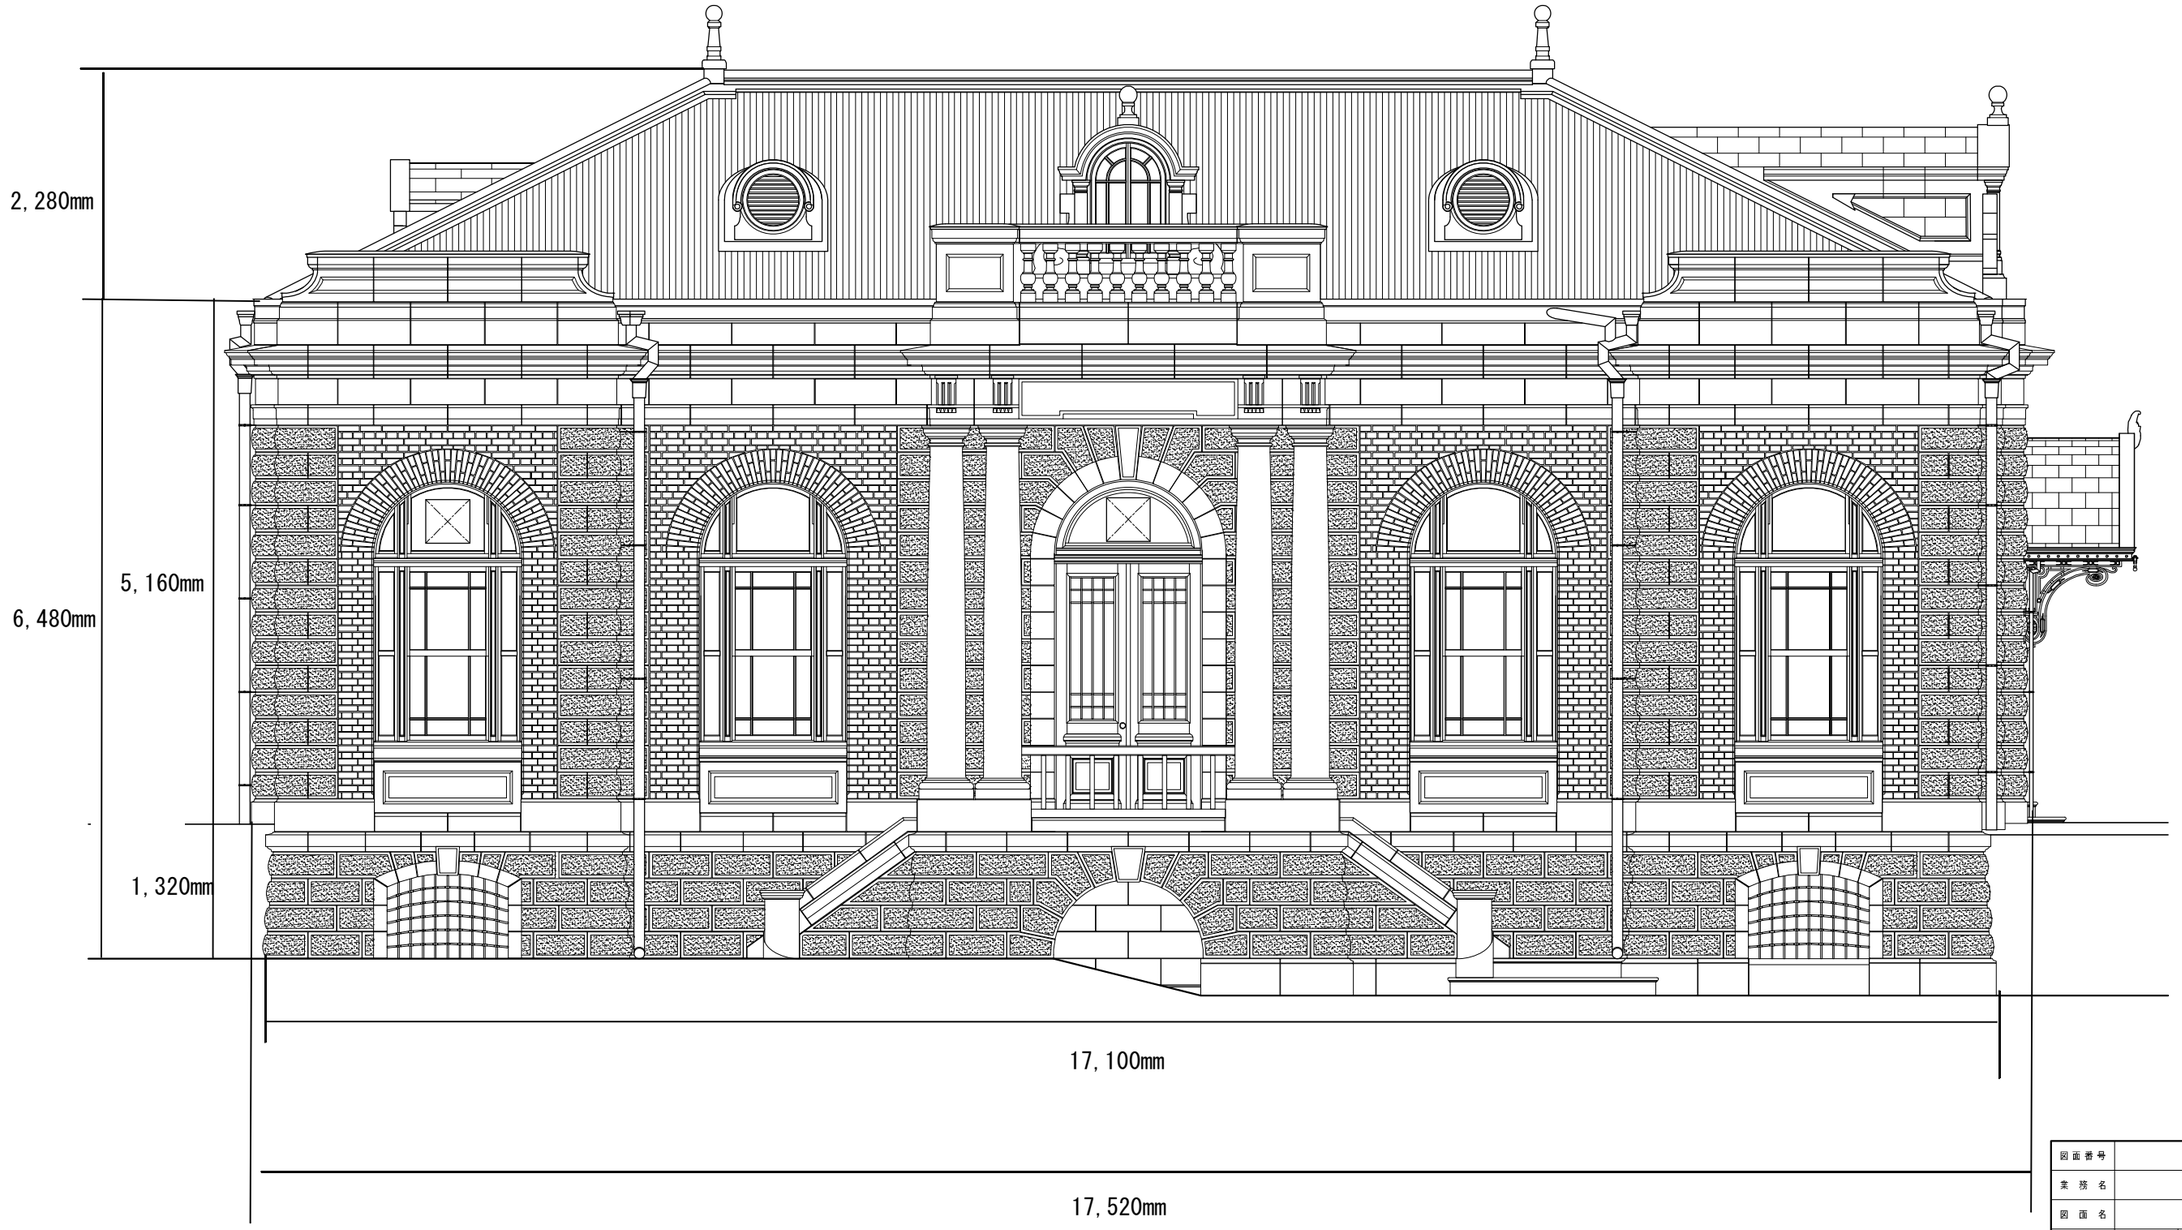


| | | | |
|---|---|---|---|
| 図面番号 | A-06 | | |
| 業務名 | | | |
| 図面名 | 東立面図 | | |
| 作成年月日 | 平成29年3月 | 縮尺 | A1 1/30<br>A3 1/60 |

| 管理技術者 | 照査技術者 | 製図担当者 |
|---|---|---|
| | | |

図面１－２　全体図

（北面）

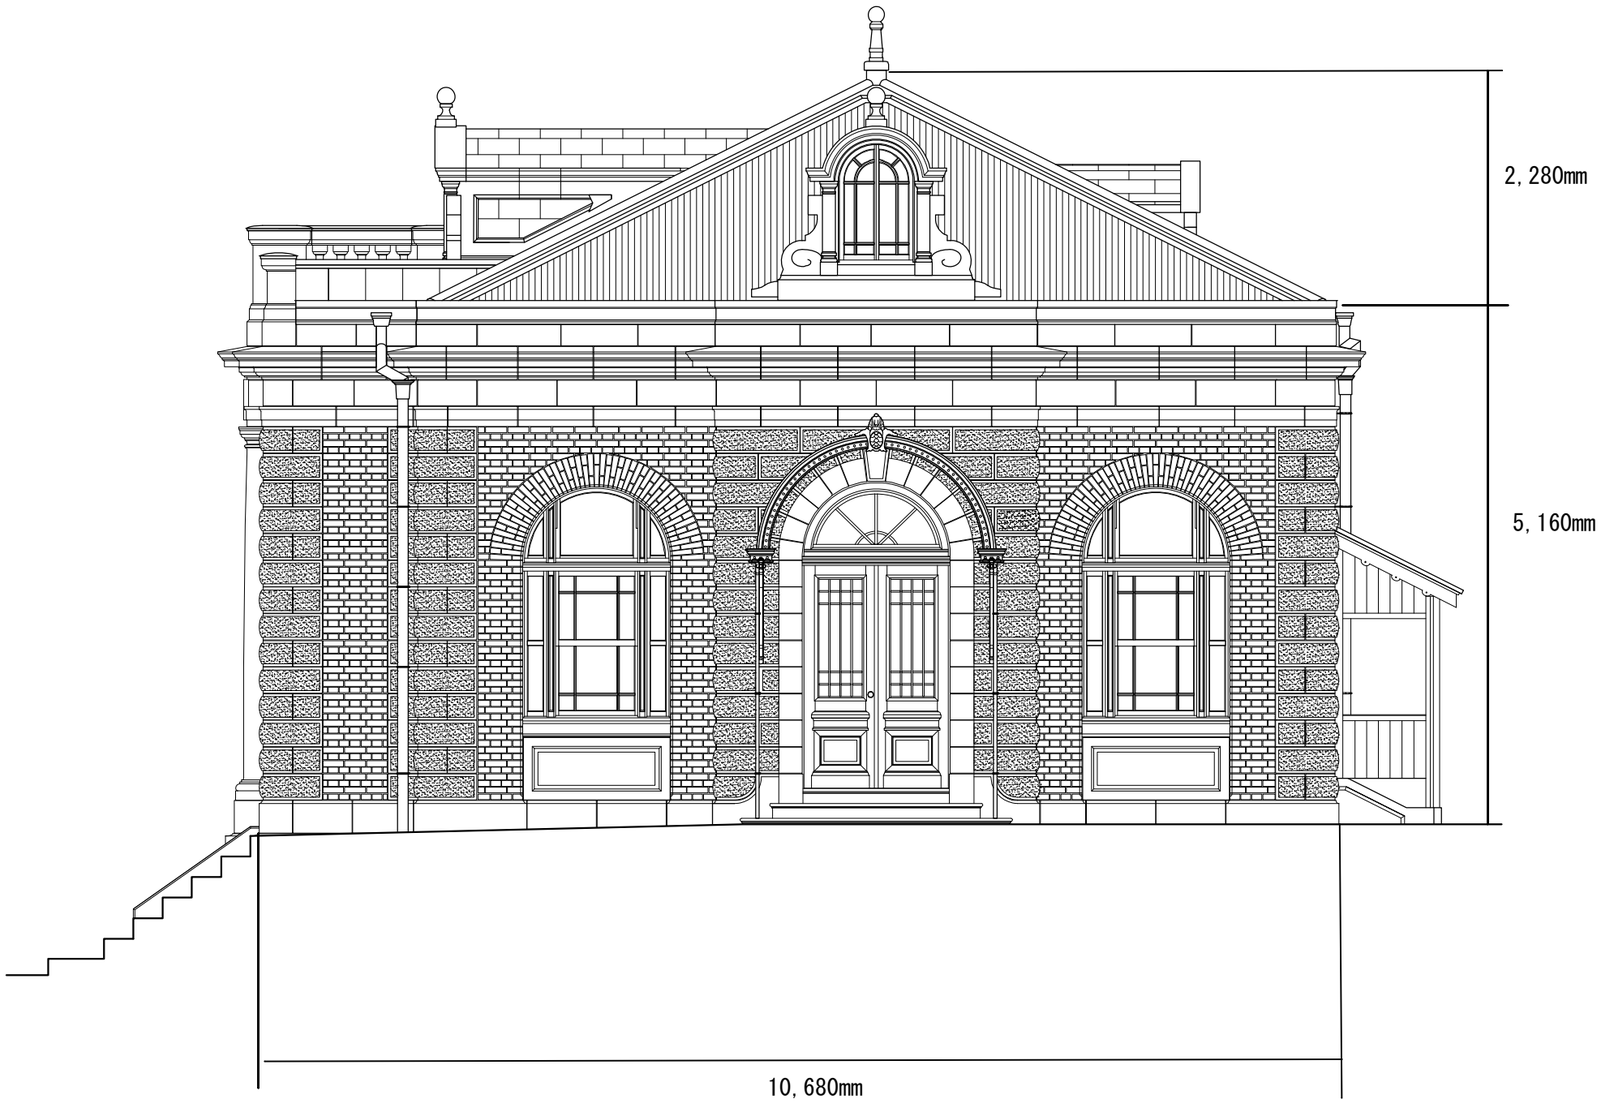


| | | | |
|---|---|---|---|
| 図面番号 | A-07 | | |
| 業務名 | | | |
| 図面名 | 北立面図 | | |
| 作成年月日 | 平成29年3月 | 縮尺 | A1 1/30<br>A3 1/60 |
| | | | |
| 管理技術者 | 照査技術者 | 製図担当者 | |
| | | | |

# 図面１－３　全体図

（南面）

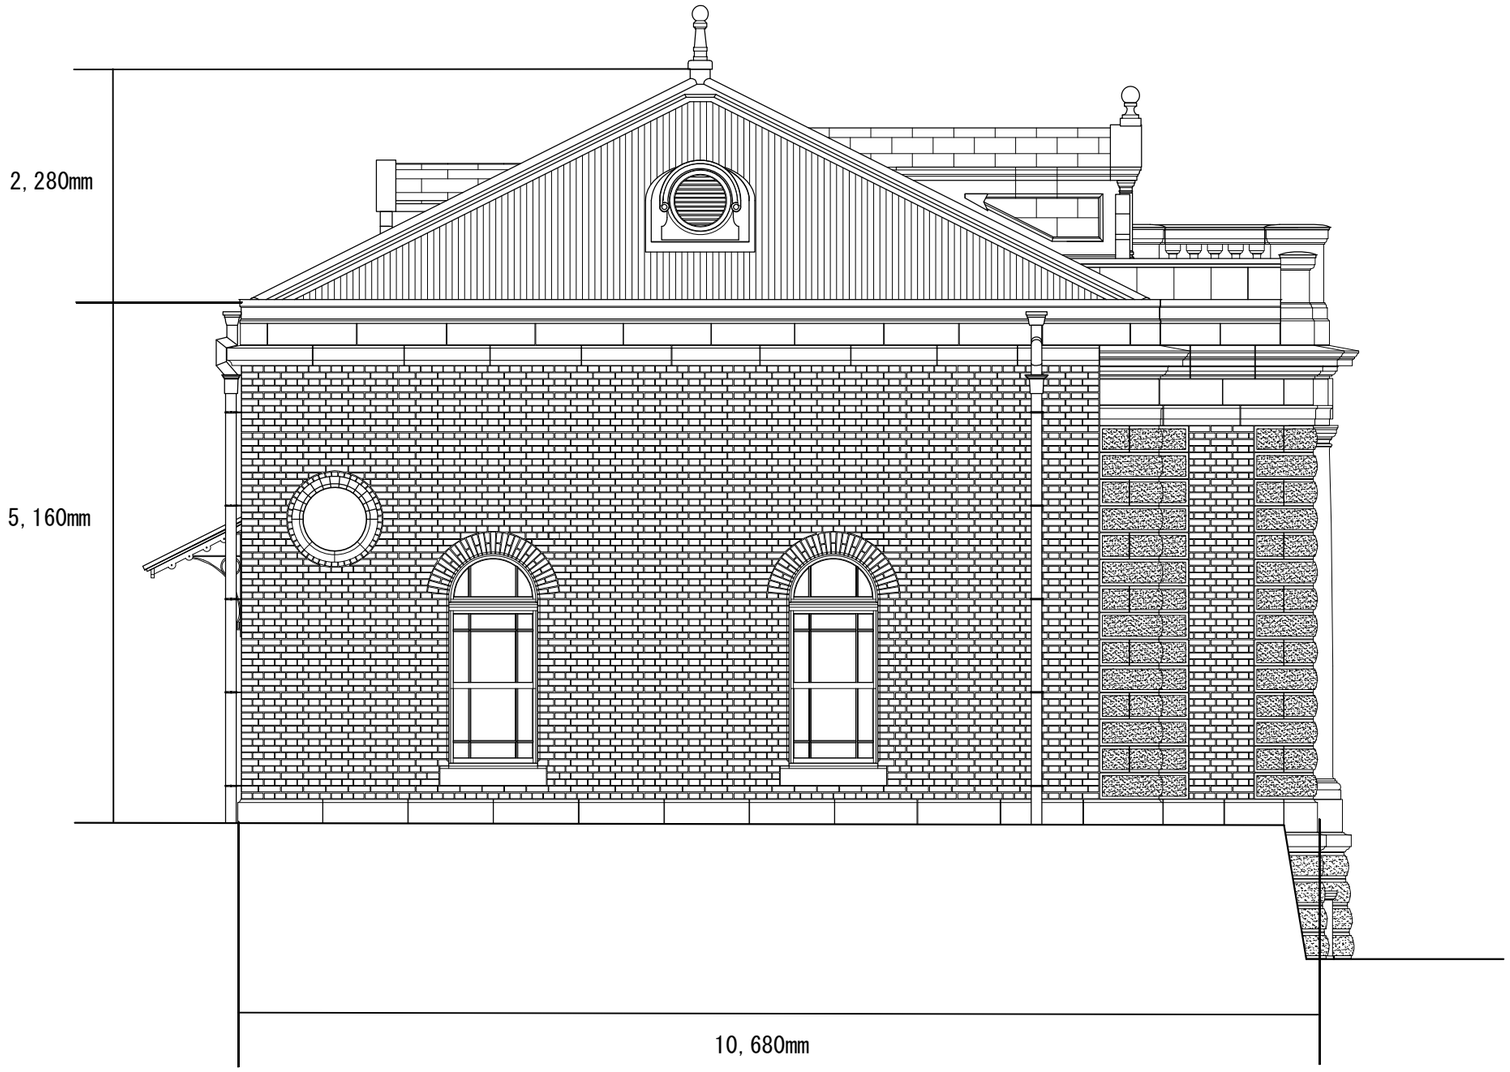


| | | | |
|---|---|---|---|
| 図面番号 | A-０８ | | |
| 業　務　名 | | | |
| 図　面　名 | 南立面図 | | |
| 作成年月日 | 平成29年3月 | 縮　尺 | A1 1/30<br>A3 1/60 |
| | | | |
| 管理技術者 | 照査技術者 | 装置担当者 | |
| | | | |

# 図面１－４　全体図

（西面）

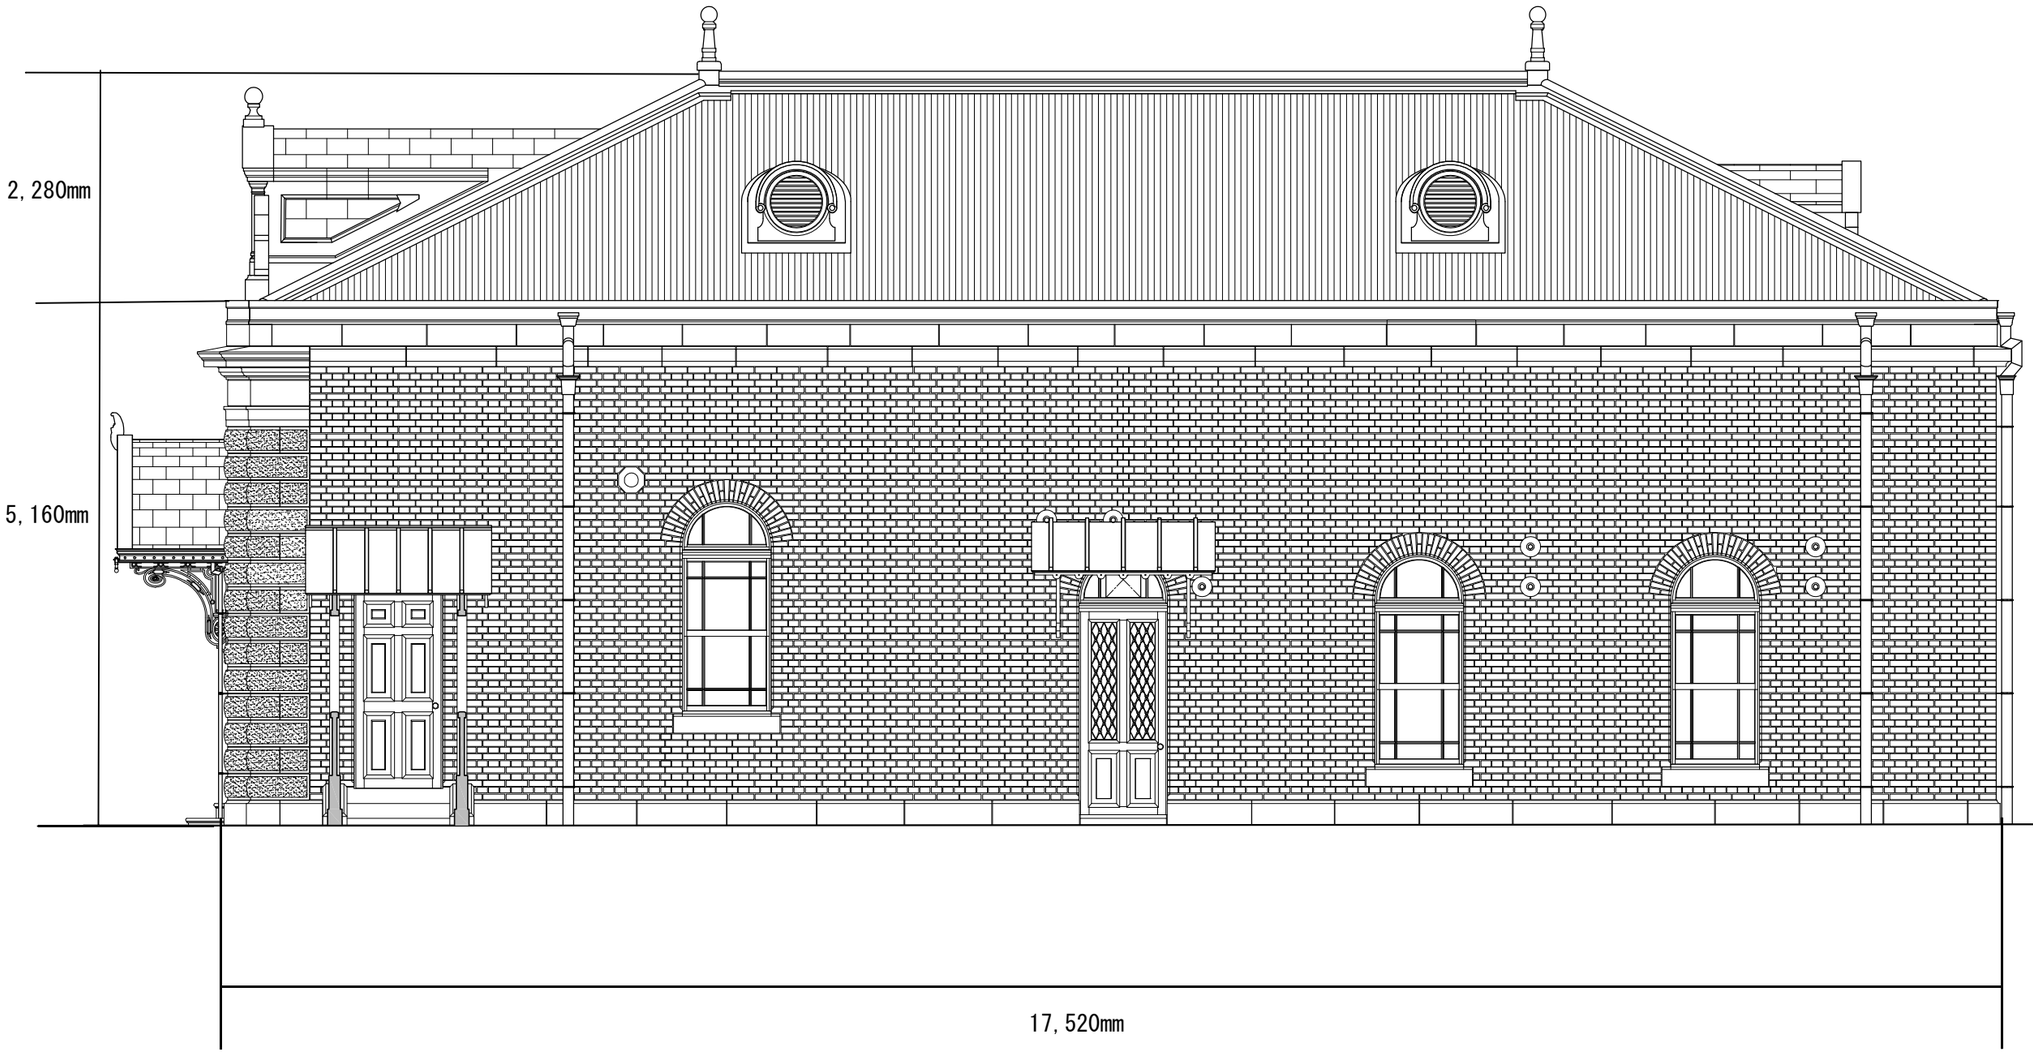


| | | | |
|---|---|---|---|
| 図面番号 | A-09 | | |
| 業務名 | | | |
| 図面名 | 西立面図 | | |
| 作成年月日 | 平成29年3月 | 縮尺 | A1 1/30<br>A3 1/60 |

| 管理技術者 | 照査技術者 | 製図担当者 |
|---|---|---|
| | | |

# 図面２－１　煉瓦壁の洗浄

（東面）

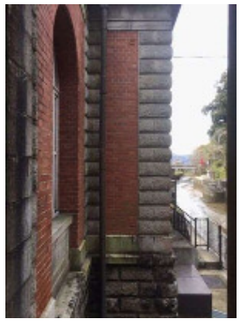

煉瓦壁の洗浄（側面2箇所）
3.46㎡×2＝6.92㎡

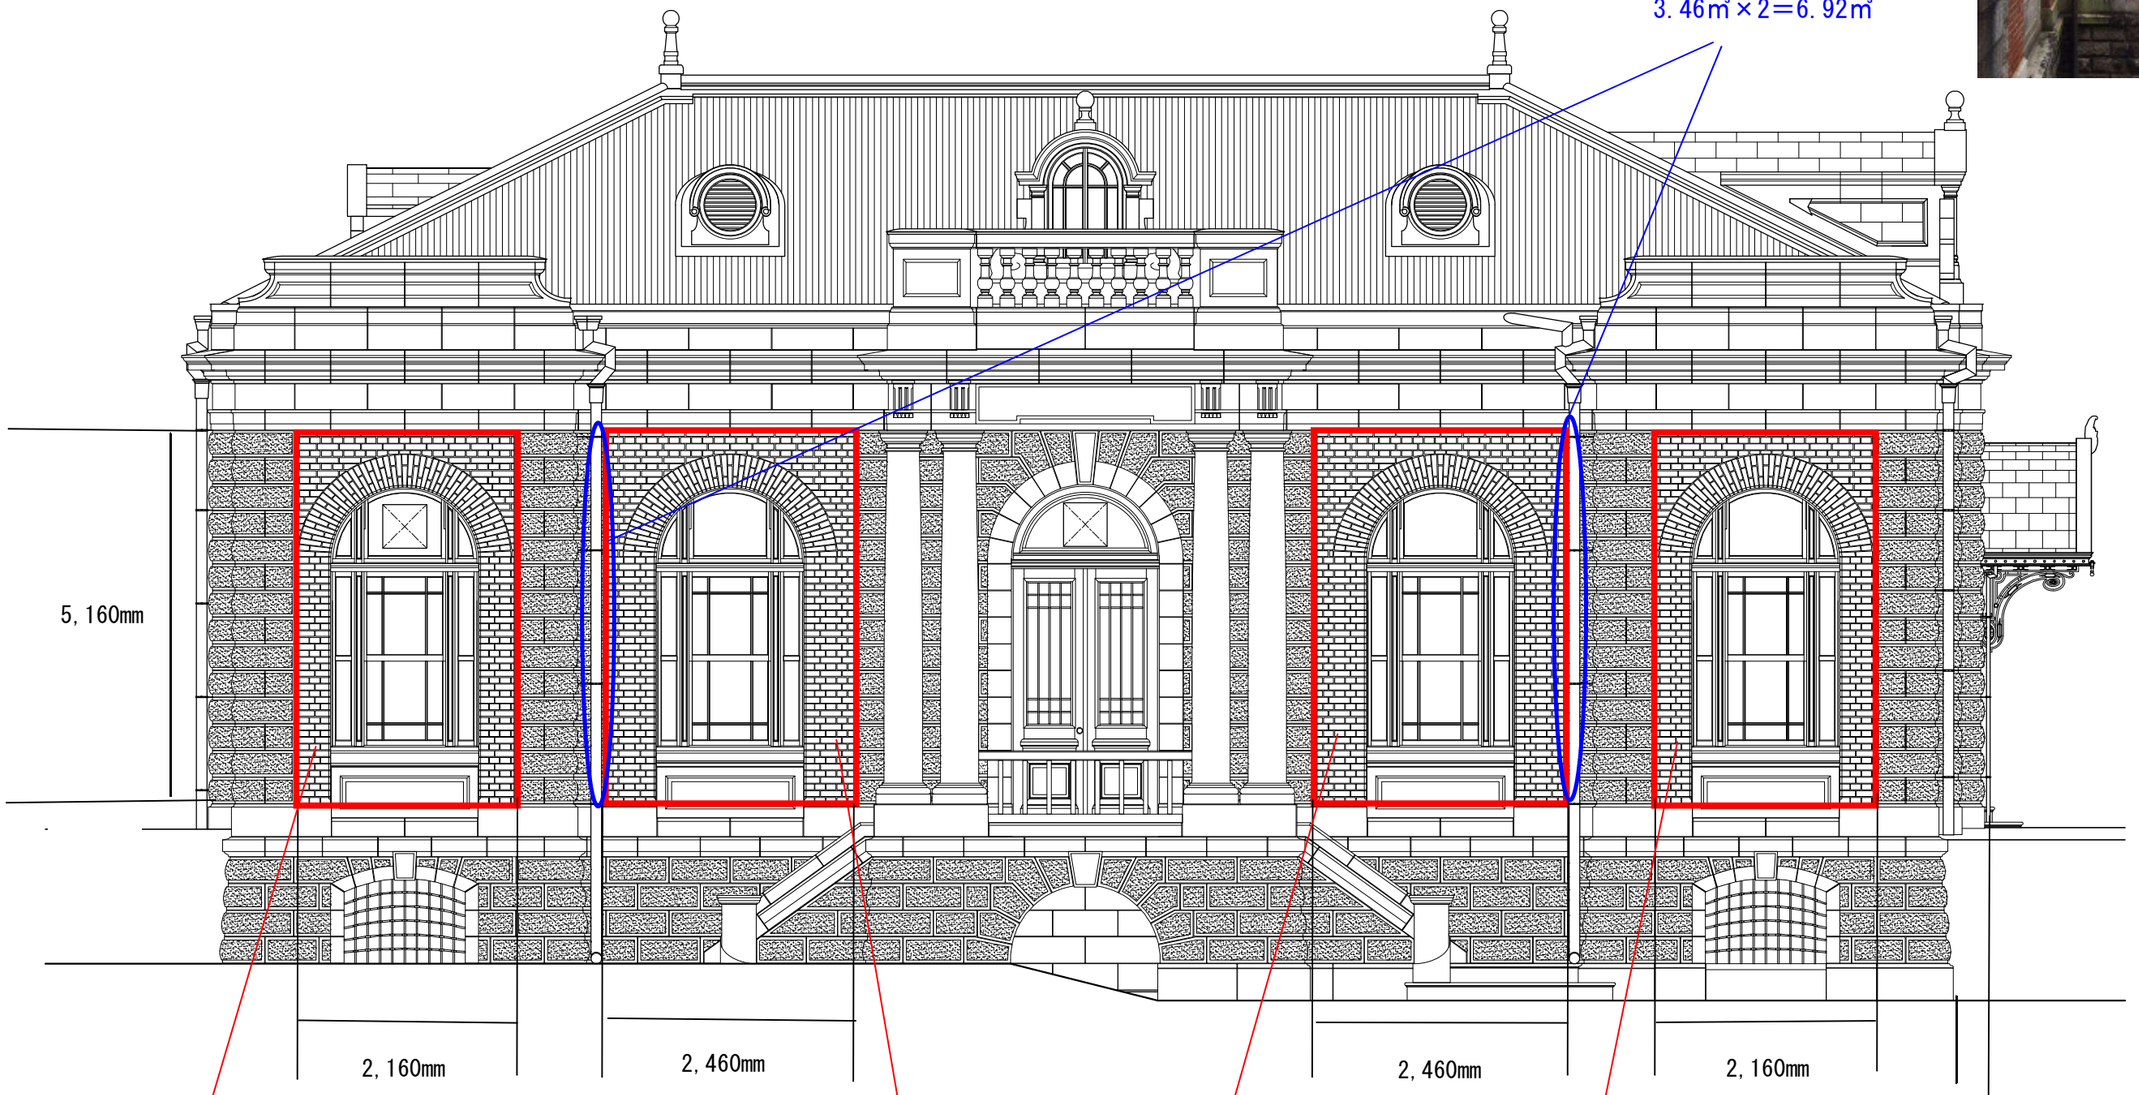


煉瓦壁の洗浄　3.42㎡
（窓部分を除く）

煉瓦壁の洗浄　4.52㎡
（窓部分を除く）

煉瓦壁の洗浄　4.52㎡
（窓部分を除く）

煉瓦壁の洗浄　3.42㎡
（窓部分を除く）

| | | | |
|---|---|---|---|
| 図面番号 | A-06 | | |
| 業務名 | | | |
| 図面名 | 東立面図 | | |
| 作成年月日 | 平成29年3月 | 縮尺 | A1 1/30<br>A3 1/60 |
| | | | |
| 管理技術者 | 照査技術者 | 製図担当者 | |
| | | | |

# 図面２－２　煉瓦壁の洗浄
（北面）

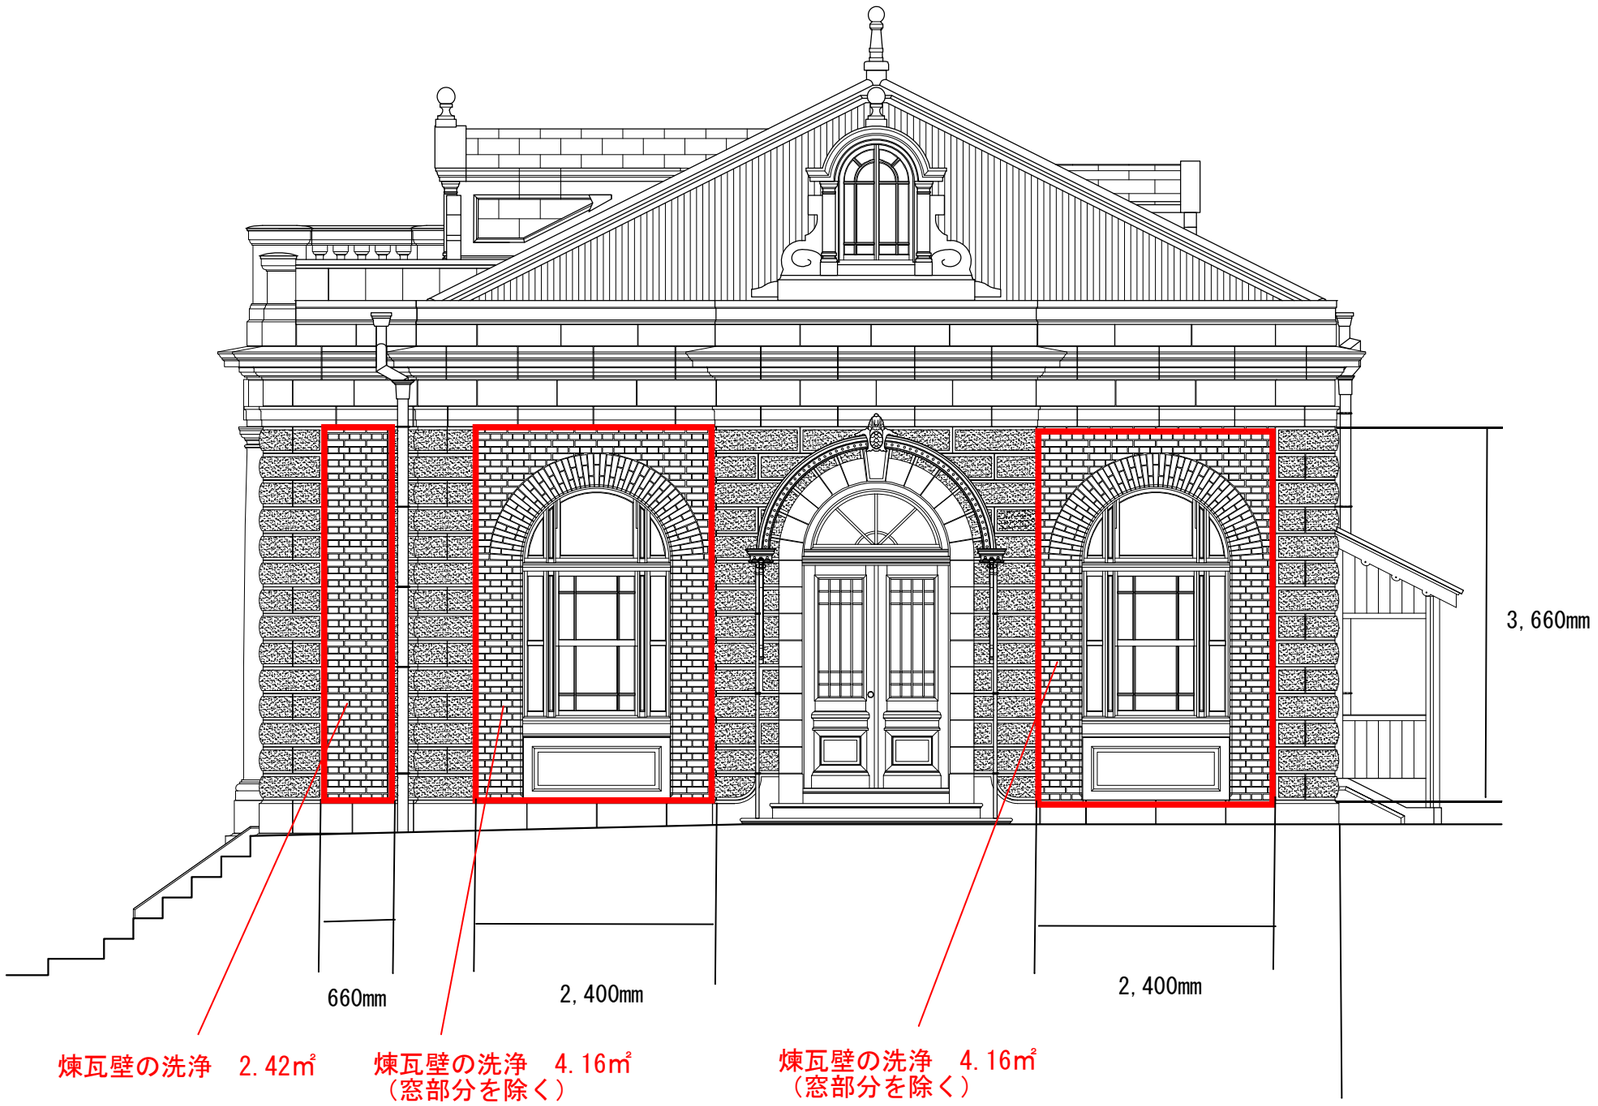


| | | | |
|---|---|---|---|
| 図面番号 | A-07 | | |
| 業務名 | | | |
| 図面名 | 北立面図 | | |
| 作成年月日 | 平成29年3月 | 縮尺 | A1 1/30<br>A3 1/60 |
| | | | |
| 管理技術者 | 照査技術者 | 装置担当者 | |
| | | | |

# 図面２－３　煉瓦壁の洗浄

（南面）

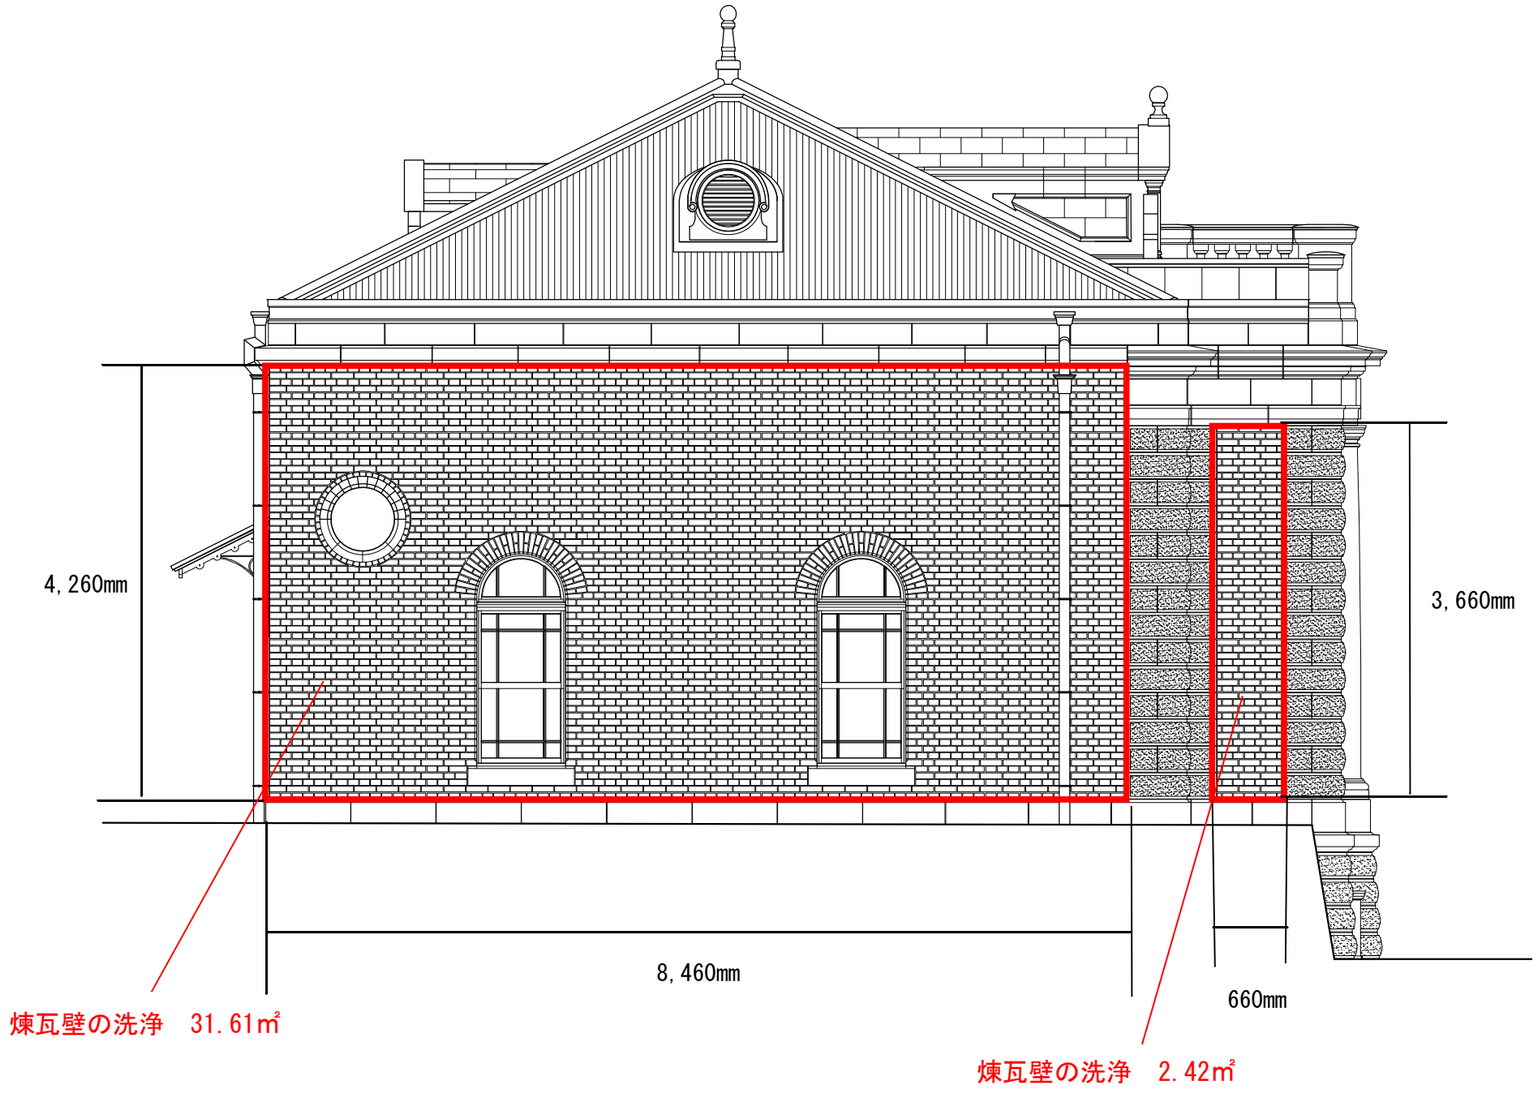


| | | | |
|---|---|---|---|
| 図面番号 | A-08 | | |
| 業務名 | | | |
| 図面名 | 南立面図 | | |
| 作成年月日 | 平成29年3月 | 縮尺 | A1 1/30<br>A3 1/60 |
| | | | |
| 管理技術者 | 照査技術者 | 装置担当者 | |
| | | | |

# 図面２－４　煉瓦壁の洗浄

（西面）

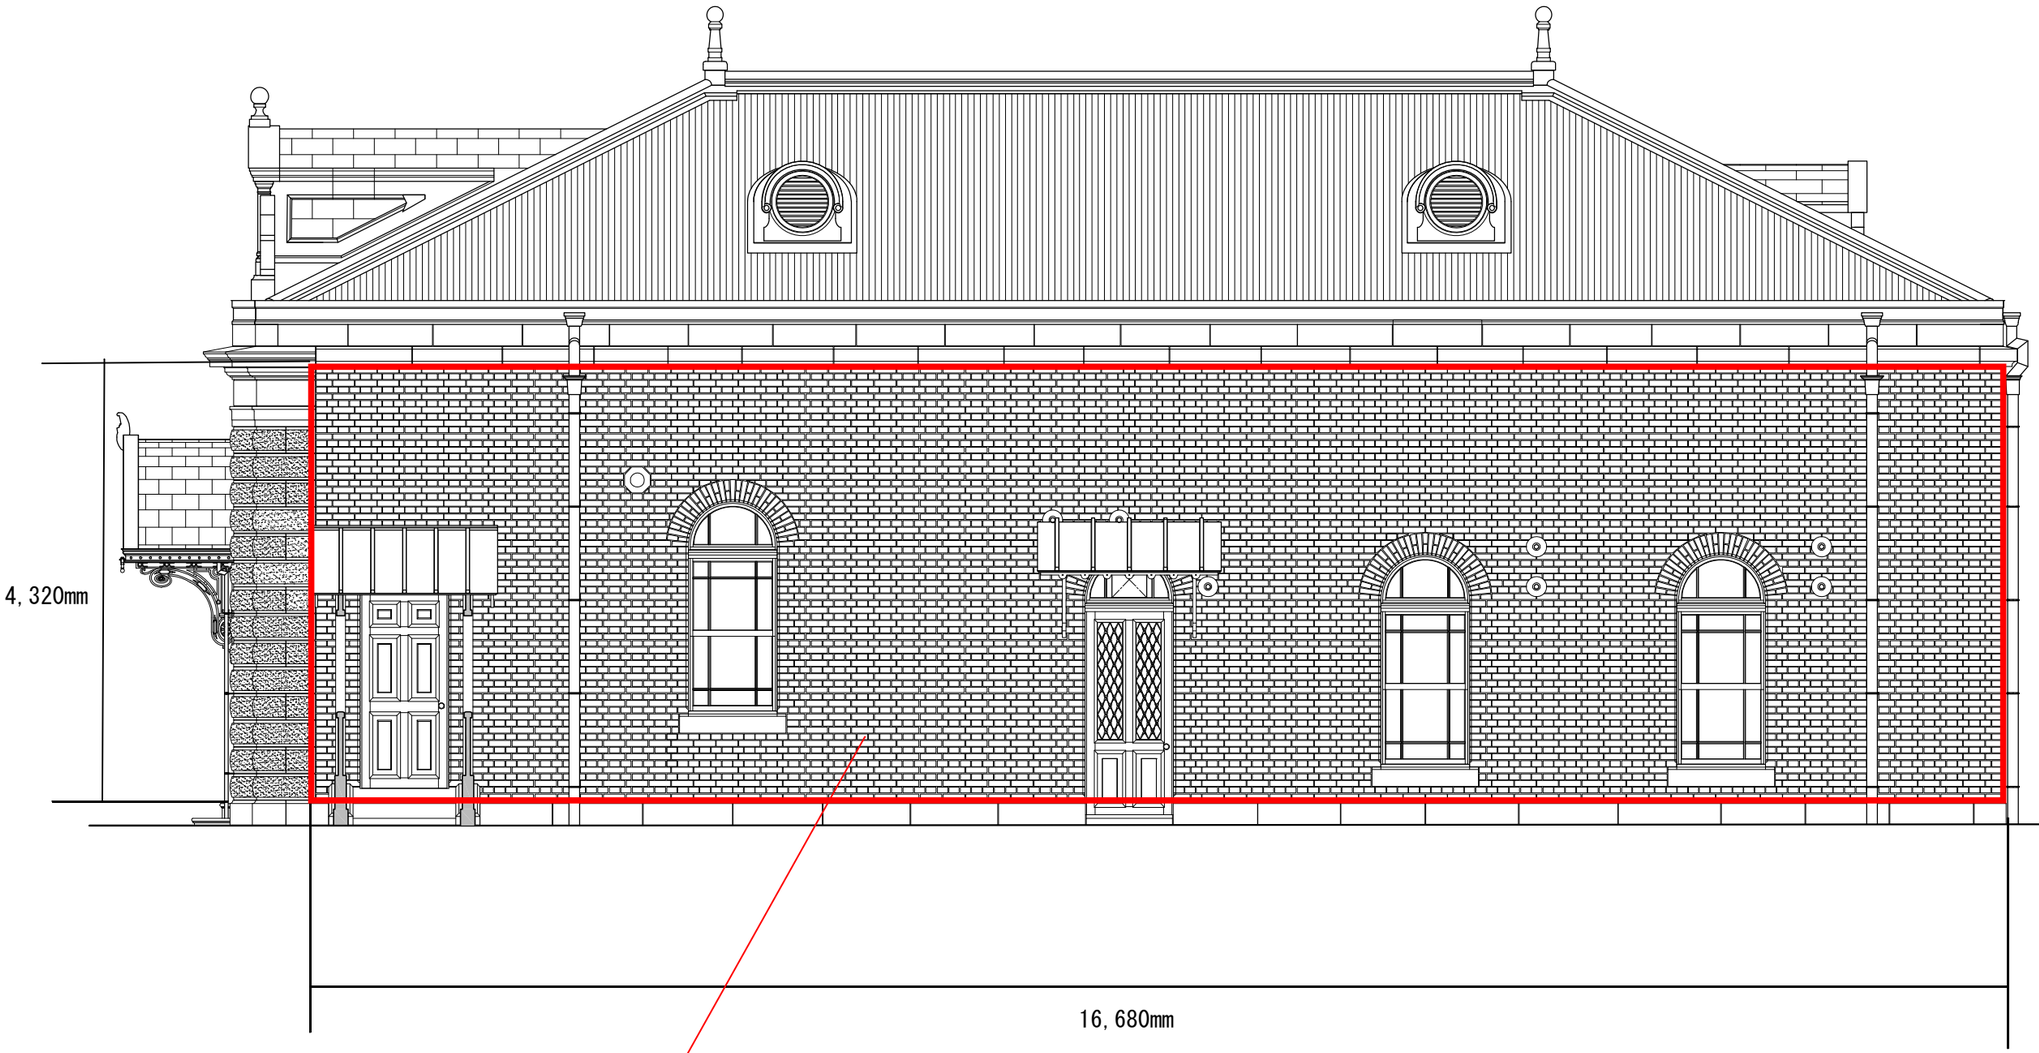


| | | | |
|---|---|---|---|
| 図面番号 | A-09 | | |
| 業務名 | | | |
| 図面名 | 西立面図 | | |
| 作成年月日 | 平成29年3月 | 縮尺 | A1 1/30<br>A3 1/60 |

| 管理技術者 | 照査技術者 | 製図担当者 |
|---|---|---|
| | | |

# 図面３－１　外壁（石材）の洗浄
（東面）

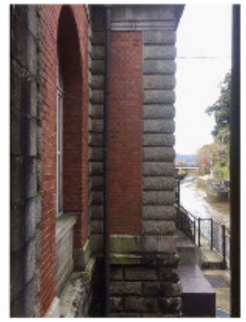

外壁の洗浄
22.08㎡

外壁の洗浄（2箇所）
1.13㎡×2＝2.26㎡

バルコニーの洗浄
2.95㎡

外壁壁の洗浄（側面2箇所）
3.44㎡×2＝6.88㎡

17,520mm

3,780mm

3,240mm

3,240mm

780mm

420mm

1,260mm

3,660mm

600mm

1,920mm

17,100mm

1,500mm

900mm

900mm

4,560mm

900mm

1,080mm

外壁の洗浄
31.10㎡
（フェンスを除く）

外壁の洗浄
3.29㎡

窓台の洗浄（4箇所）
0.90㎡×4＝3.60㎡

外壁の洗浄
3.29㎡

外壁の洗浄
12.21㎡
（戸を除く）

外壁の洗浄
3.29㎡

外壁の洗浄
3.95㎡

| | |
|---|---|
| 図面番号 | A－０６ |
| 案件名 | |
| 図面名 | 東立面図 |
| 作成年月日 | 平成30年3月 |
| 縮尺 | A1 1/50<br>A3 1/100 |

# 図面３－２　外壁（石材）の洗浄
（北面）

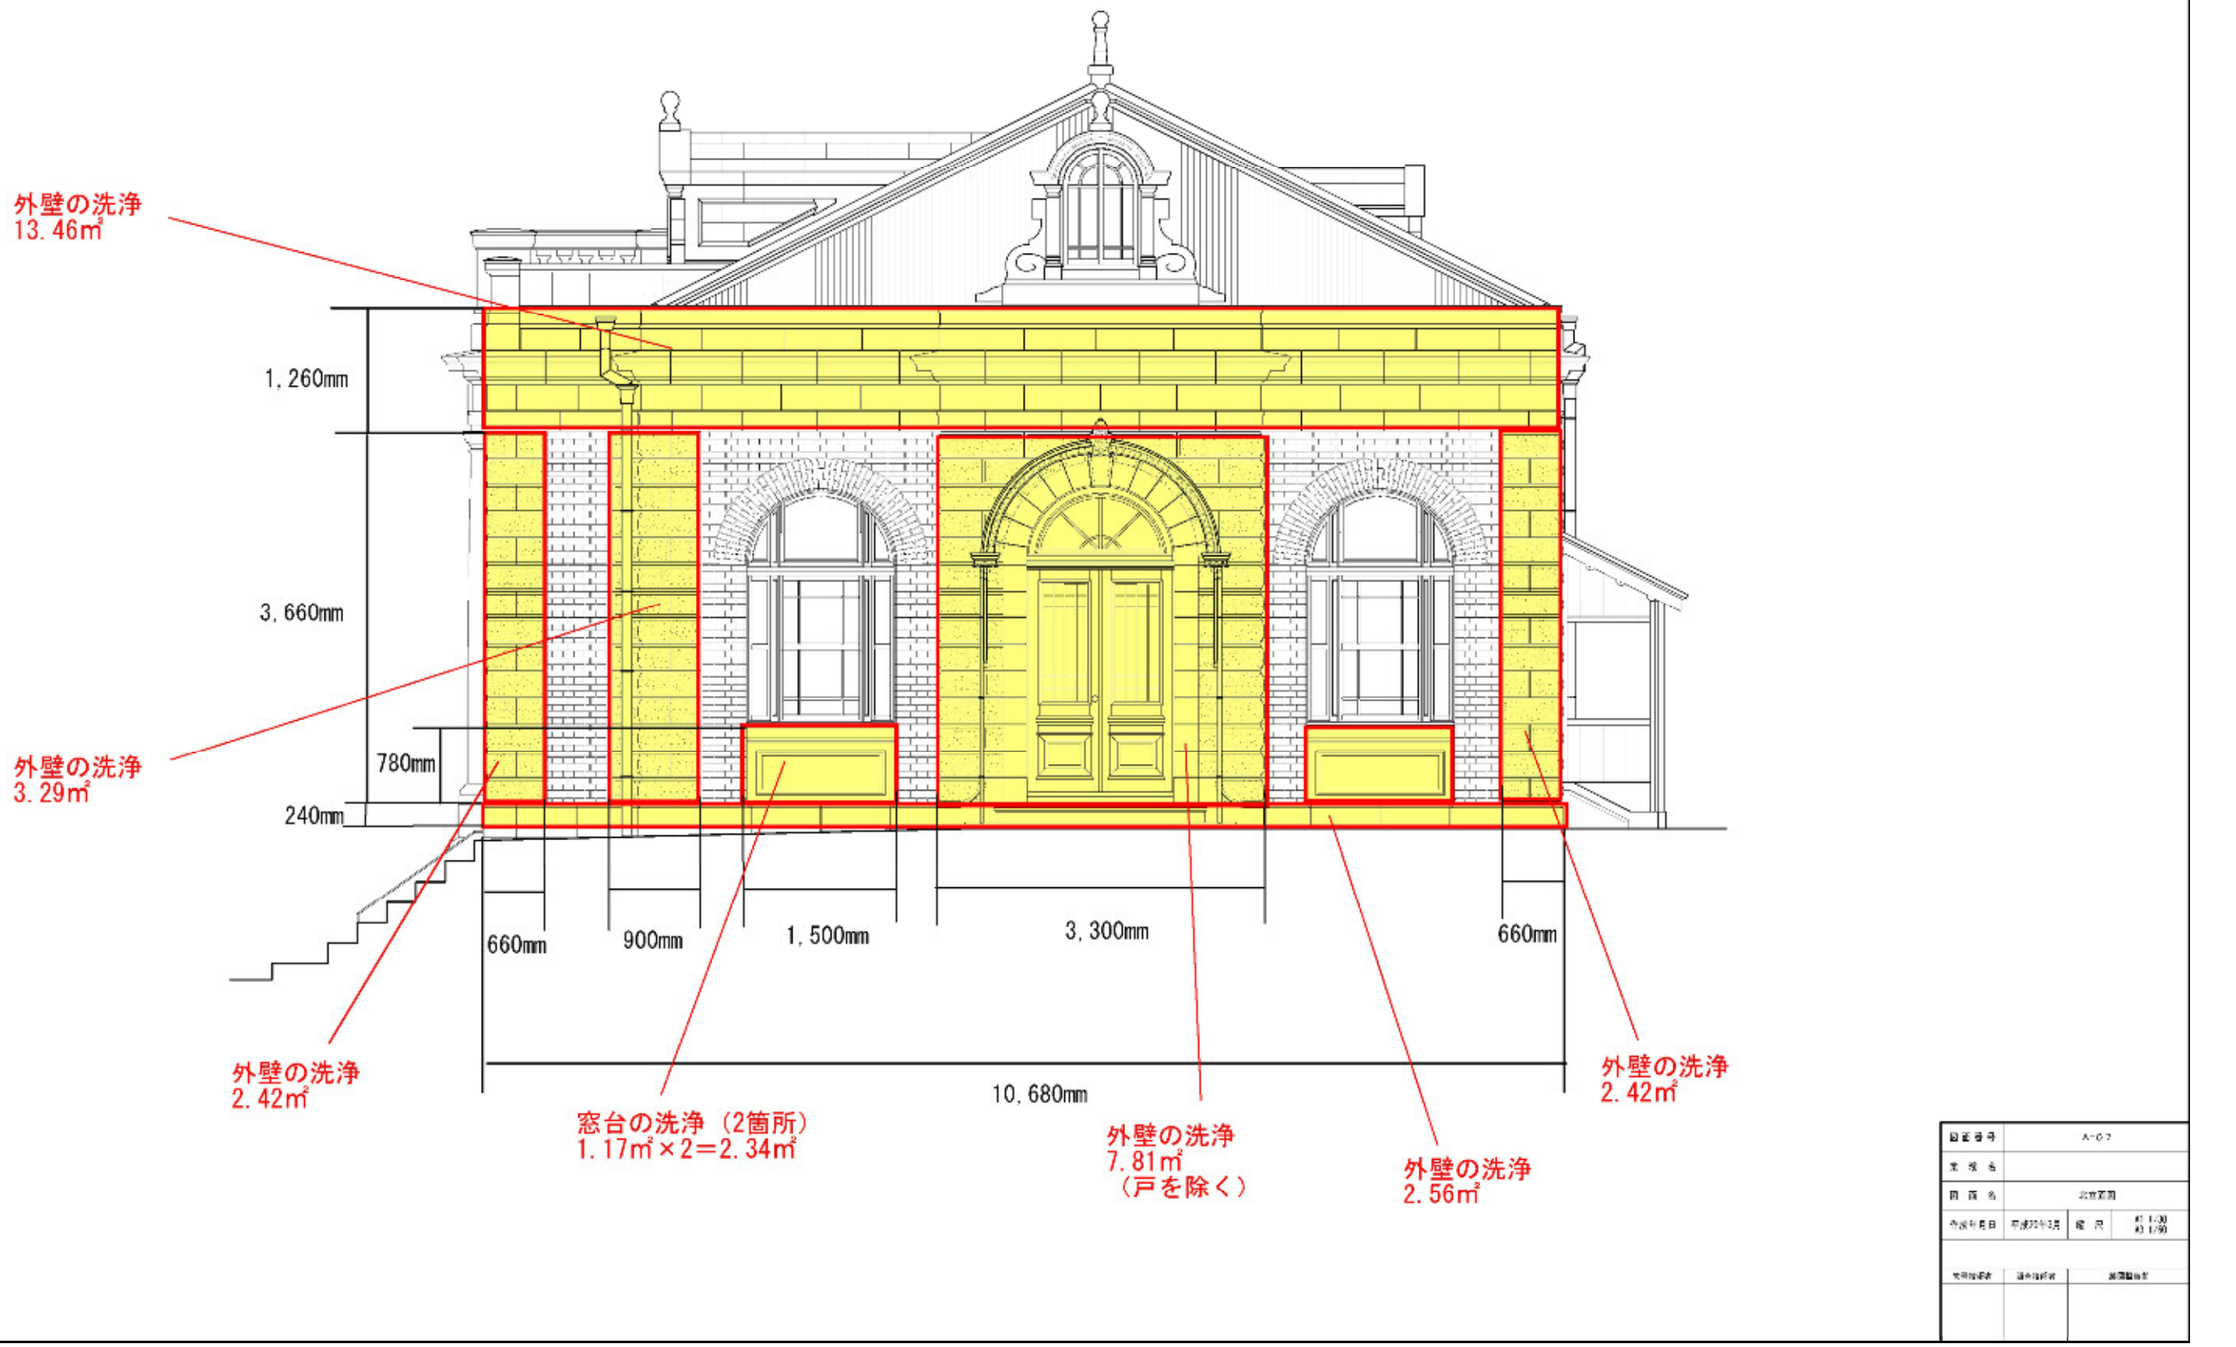

# 図面３－３　外壁（石材）の洗浄

（南面）

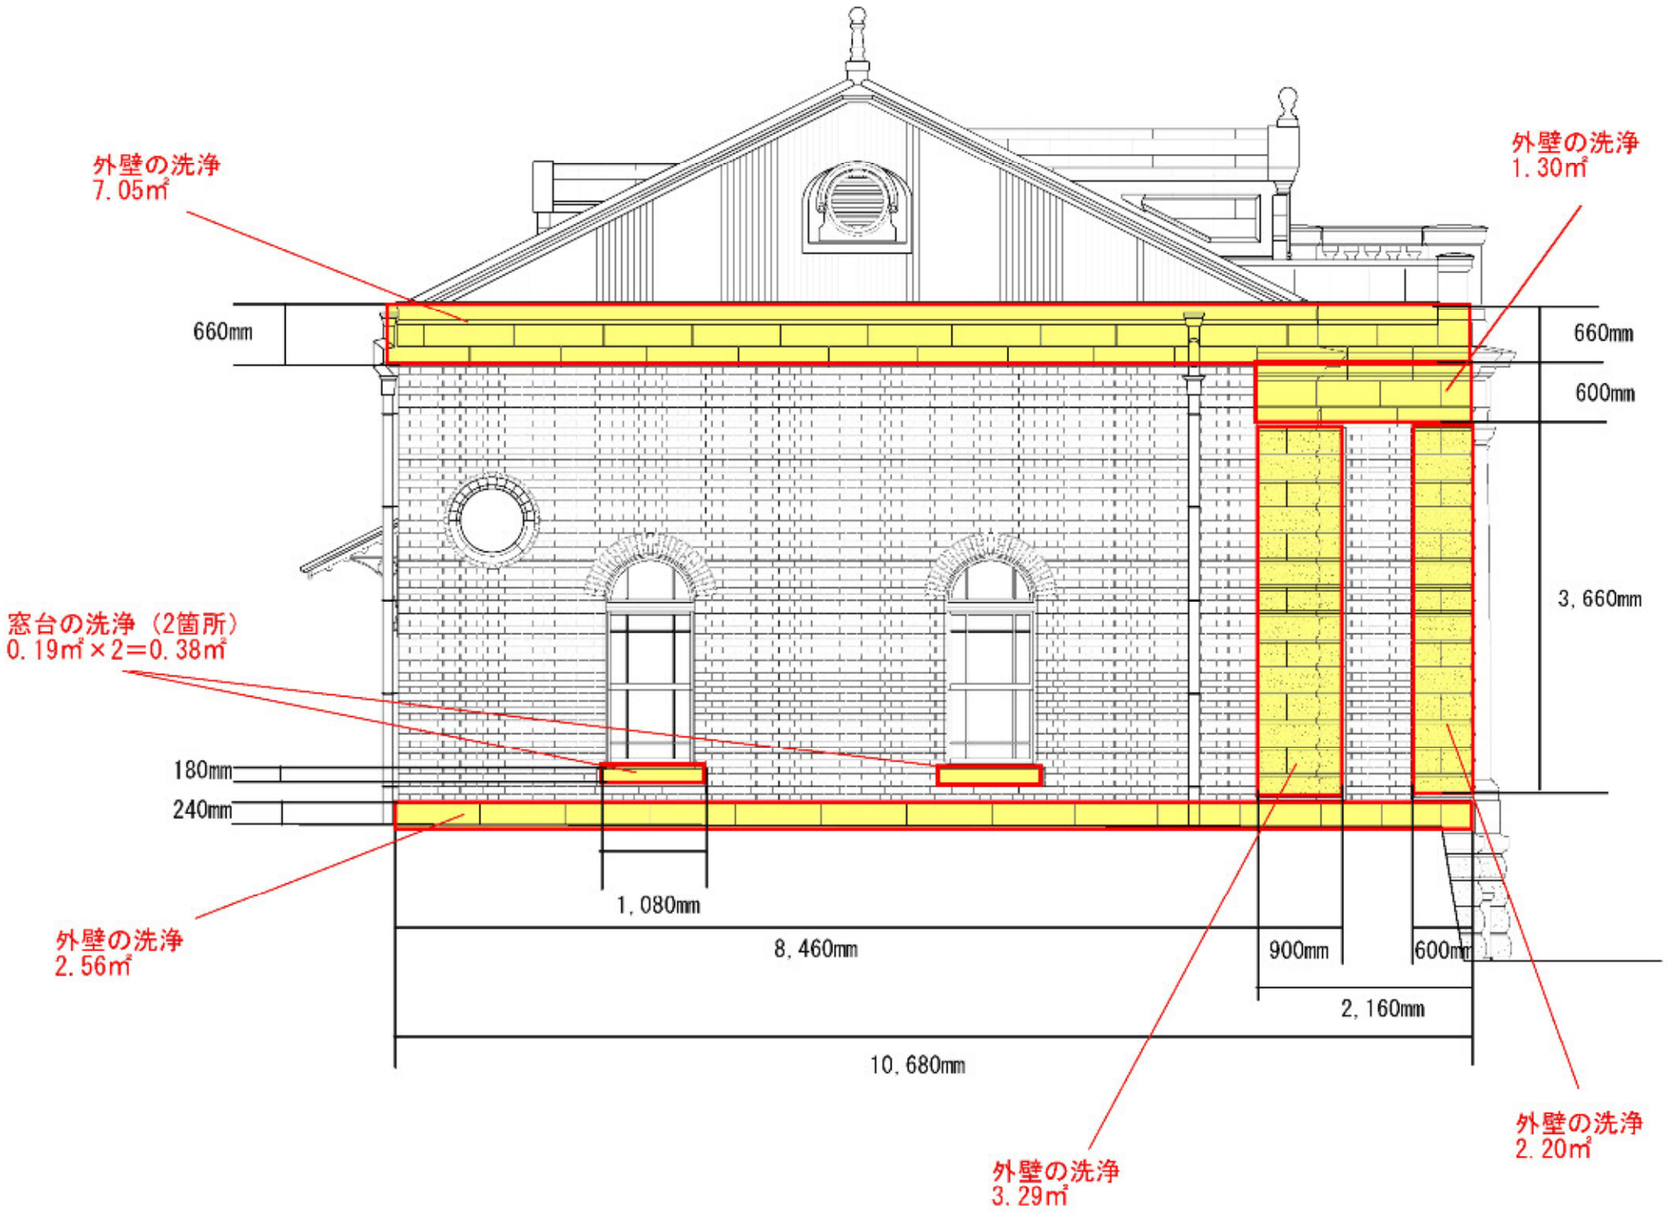


| | |
|---|---|
| 図面番号 | A-08 |
| 案件名 | |
| 図面名 | 南立面図 |
| 作成年月日 | 平成30年3月 |
| 縮尺 | A1 1/30<br>A3 1/60 |